



## Типовые архитектурные решения закрытых торговых мест

### Вариант 1


#### Фасад 1 - 2 Масштаб 1 : 50

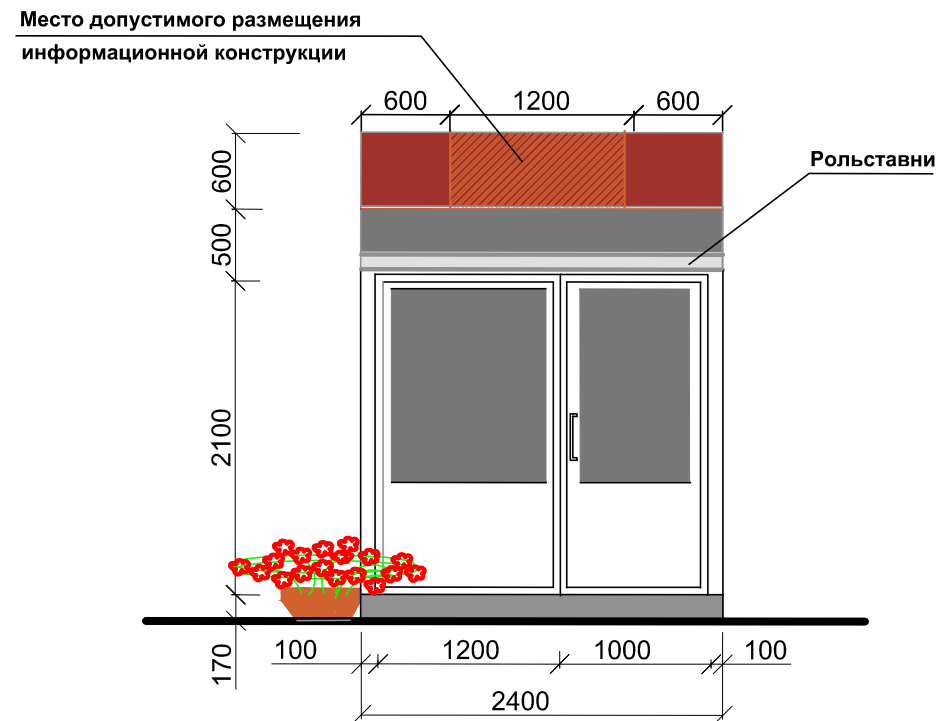

#### План этажа Масштаб 1 : 50

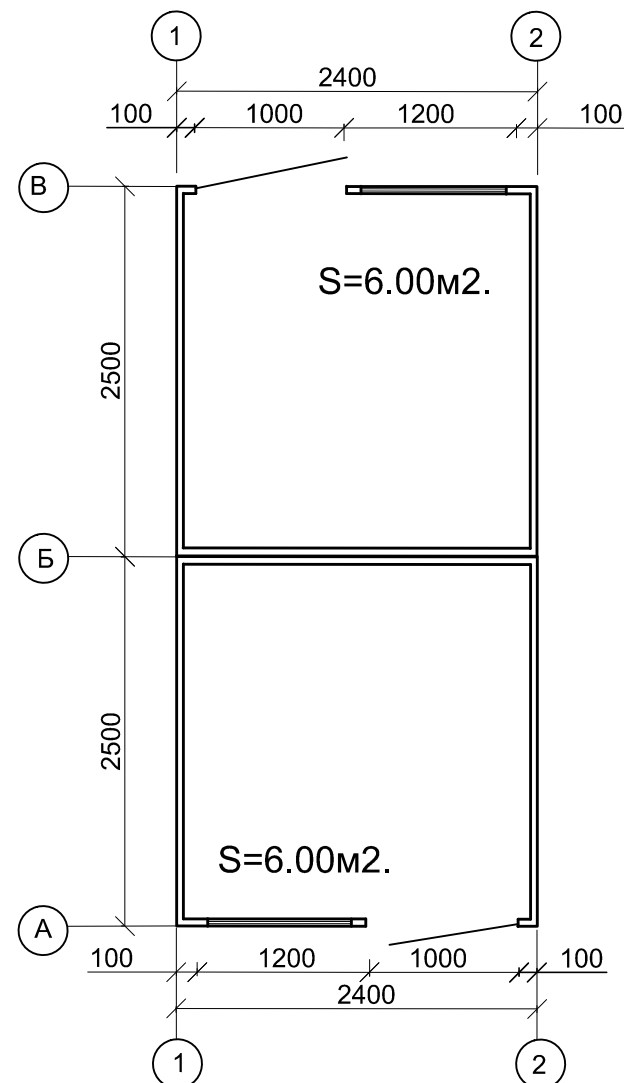

#### Фасад А - Б / блокированные торговые места/ Масштаб 1 : 50

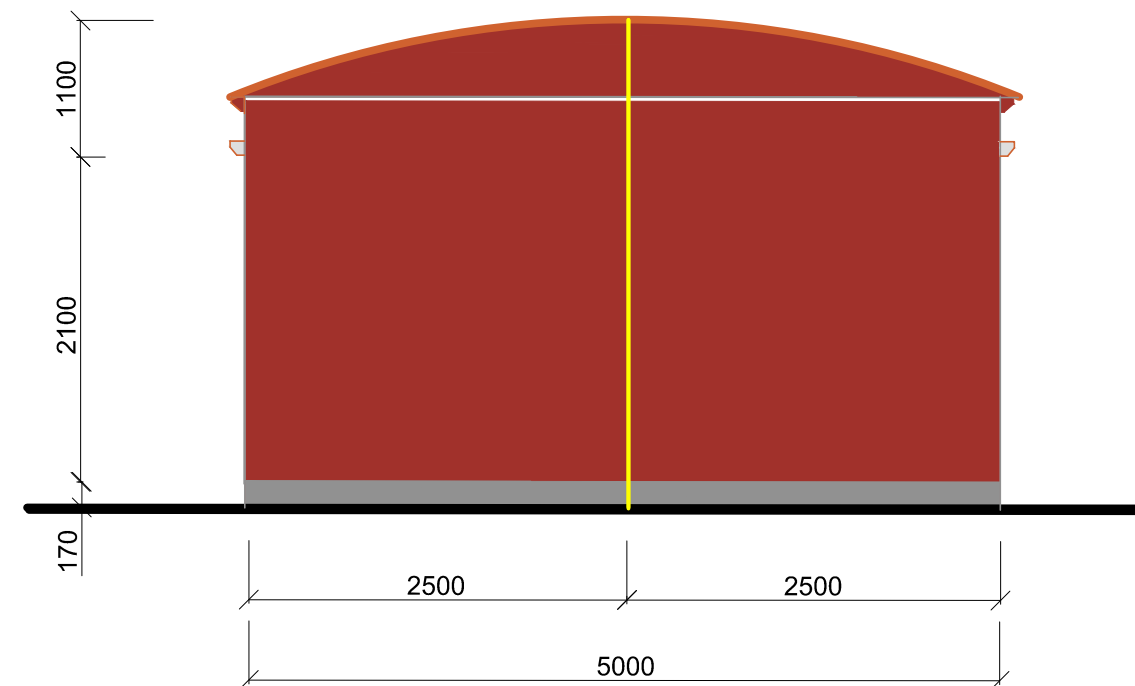

#### Варианты цветового оформления объекта

Плоскость стен	Профиль металлический крашенный	Оксидно - красный
Декоративные элементы над оконными и дверными проемами	Профиль металлический крашенный	Белый, серый.
Окна, двери	ПВХ /заводская окраска, рольставни/	Белый
Полы	Дощатые	Обработка пастами антисептическими

						03/25 - 03 - 2017			
						Заказчик : МУП "Бутурлиновский рынок "			
Изм.	Кол.уч.	Лист	№ док.	Подпись	Дата	Типовые архитектурные решения закрытых торговых мест/ вариант 1/ по адресу: Воронежская область, г. Бутурлиновка, ул. Блинова,22	Стадия	Лист	Листов
							II	1	1
Генеральный директор				Туркин В.В.			План, фасады. Масштаб 1 : 50.		
Разработал				Голубова Т.И.		ООО "ОКС"			