



Типовые архитектурные решения закрытых торговых точек
Вариант 2


Фасад 1 - 2
Масштаб 1 : 50

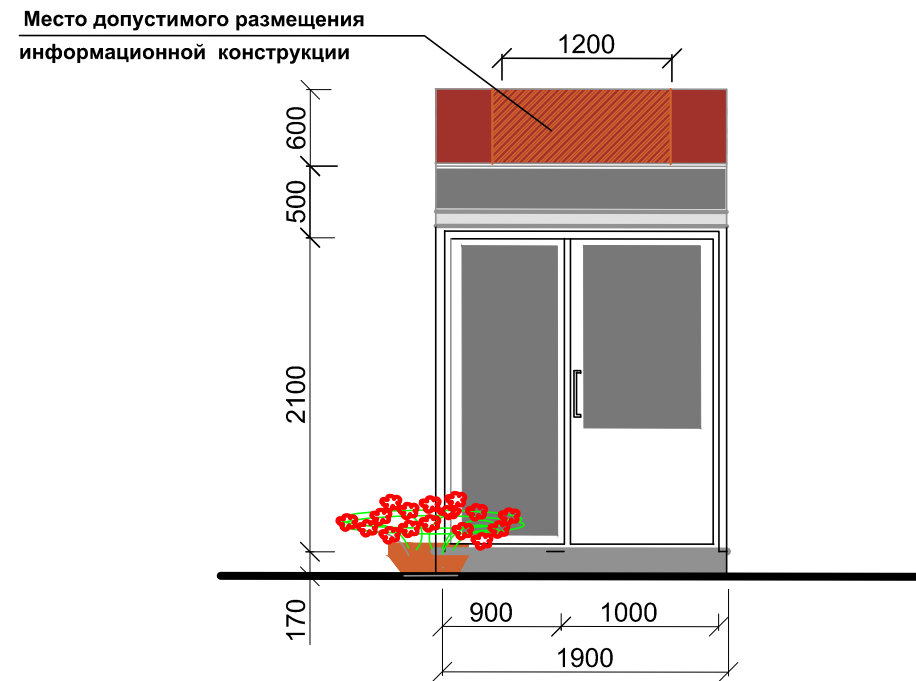

Фасад А - Б
Масштаб 1 : 50

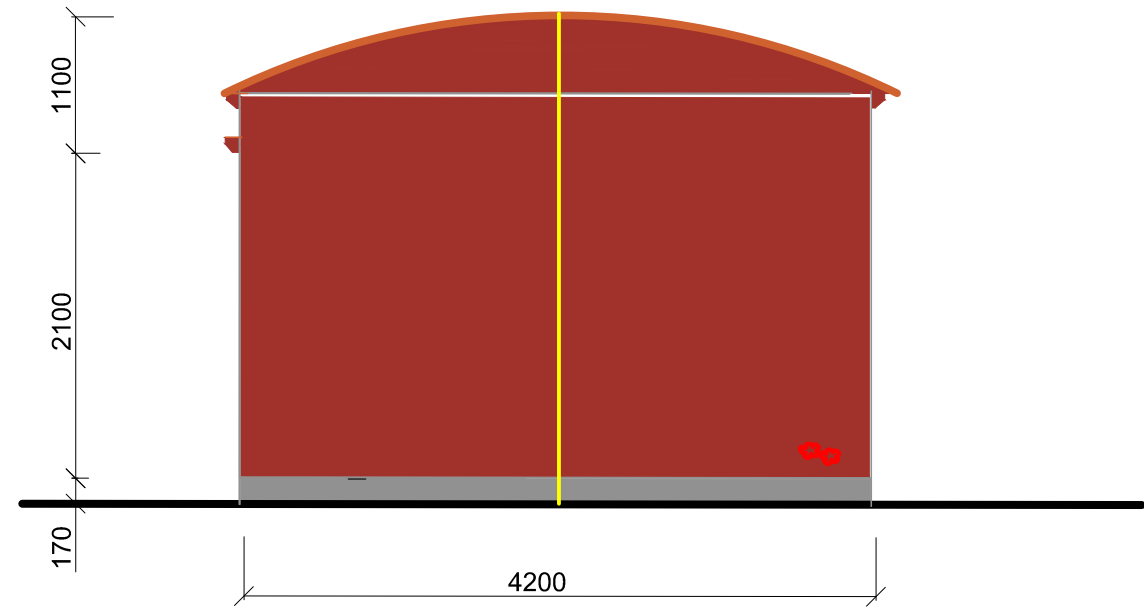

План этажа
Масштаб 1 : 50

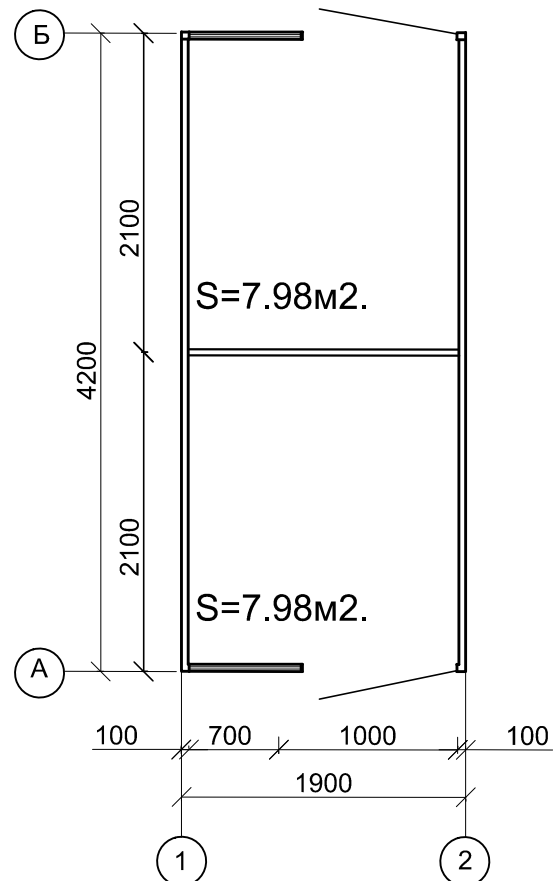

Варианты цветового оформления объекта

Плоскость стен	Профиль "Эльбрус"	Дуб
		Ореховое дерево
Декоративные элементы над оконными и дверными проемами	Профиль металлический крашенный	
Окна, двери	ПВХ /заводская окраска/	Белый
Полы	Дощатые	Обработка пастами антисептическими

						03/25 - 03 - 2017			
						Заказчик : МУП "Бутурлиновский рынок "			
Изм.	Кол.уч.	Лист	№ док.	Подпись	Дата	Типовые архитектурные решения закрытых торговых точек / вариант 1/ по адресу: Воронежская область, г. Бутурлиновка, ул. Блинова,22	Стадия	Лист	Листов
Генеральный директор				Туркин В.В.			П	1	1
Разработал				Голубова Т.И.			ООО "ОКС"		
						План, фасады. Масштаб 1 : 50.			