




Типовые архитектурные решения торговых мест

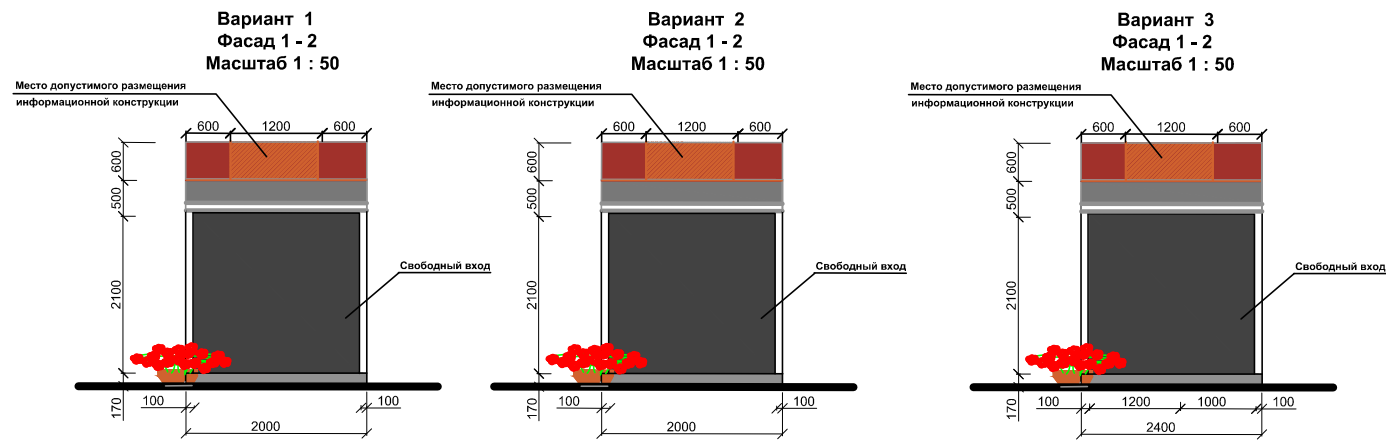


План этажа
Масштаб 1 : 50

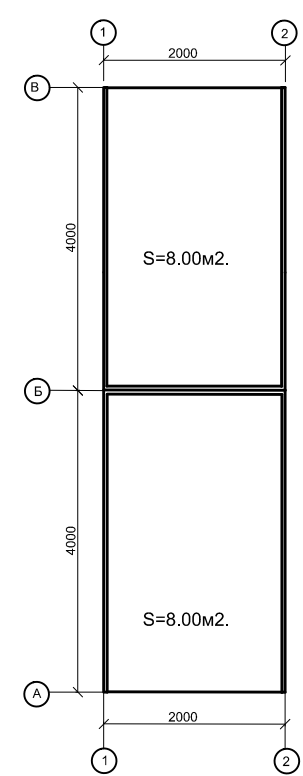


План этажа
Масштаб 1 : 50

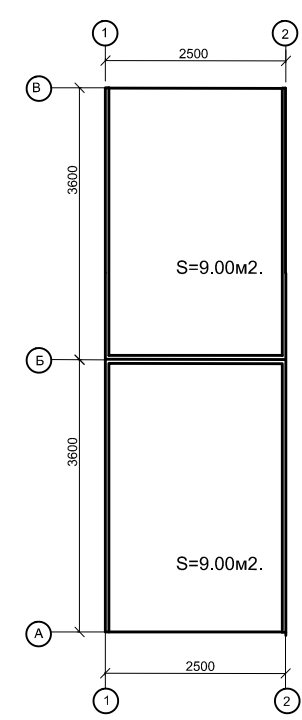


План этажа
Масштаб 1 : 50

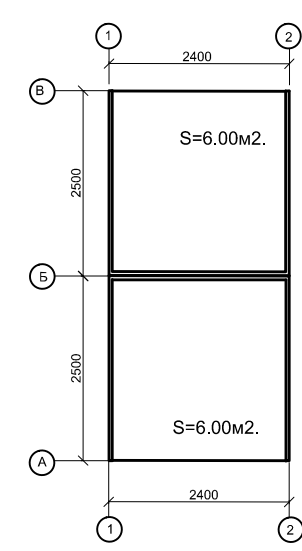


Вариант 1
Фасад А - В
/ торговые места/
Масштаб 1 : 50

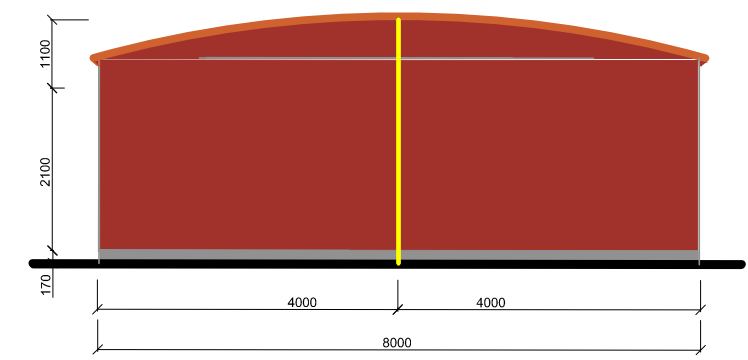

Вариант 2
Фасад А - В
/ торговые места/
Масштаб 1 : 50

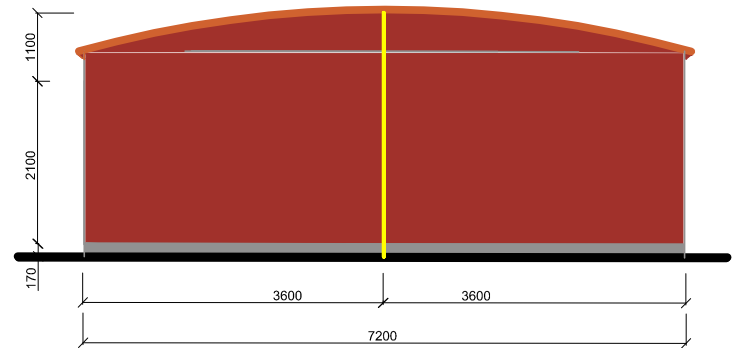

Вариант 3
Фасад А - В
/ торговые места/
Масштаб 1 : 50

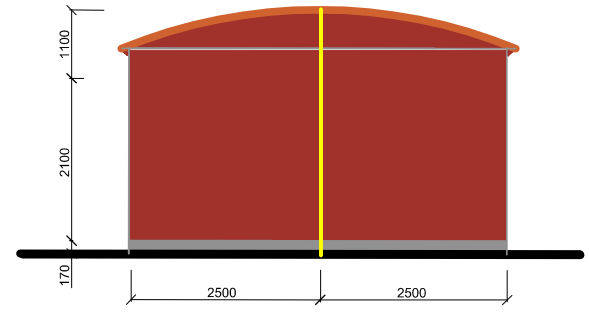

Варианты цветового оформления объекта

Плоскость стен	Профиль металлический крашенный	Оксидно - красный
Декоративные элементы над оконными и дверными проемами	Профиль металлический крашенный	Белый, серый.
Окна, двери	Нет - вход открытый	
Полы	Дощатые	Обработка пастами антисептическими

						03/25 - 03 - 2017		
						Заказчик : МУП "Бутурлиновский рынок "		
Изм.	Кол.уч.	Лист	№ док.	Подпись	Дата	Типовые архитектурные решения торговых мест по адресу: Воронежская область, г. Бутурлиновка, ул. Блинова, 22		
Генеральный директор						Статус	Лист	Листов
Гл. инженер	Туркин В.В.					П	1	1
Разработал	Козлов И.И.					Планы, фасады, Вариант 1, Вариант 2, Вариант 3. Масштаб 1 : 50.		
						ООО "ОКС"		