



**Типовые архитектурные решения открытых торговых мест
Вариант 1**


**Фасад 1 - 2
Масштаб 1 : 50**

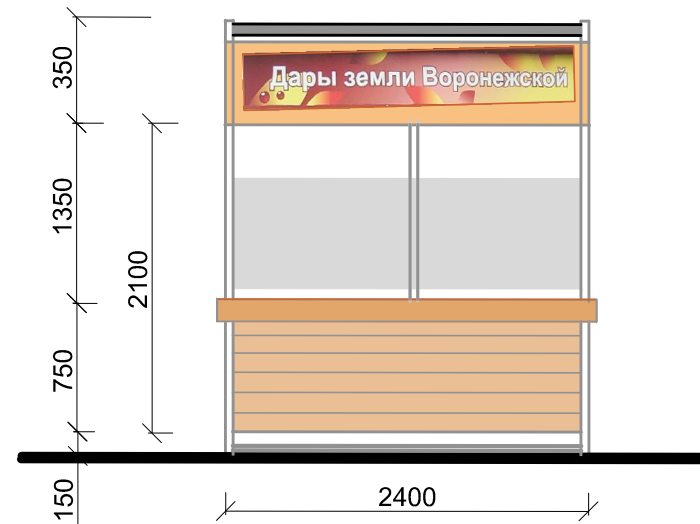

**Фасад А - Б
Масштаб 1 : 50**

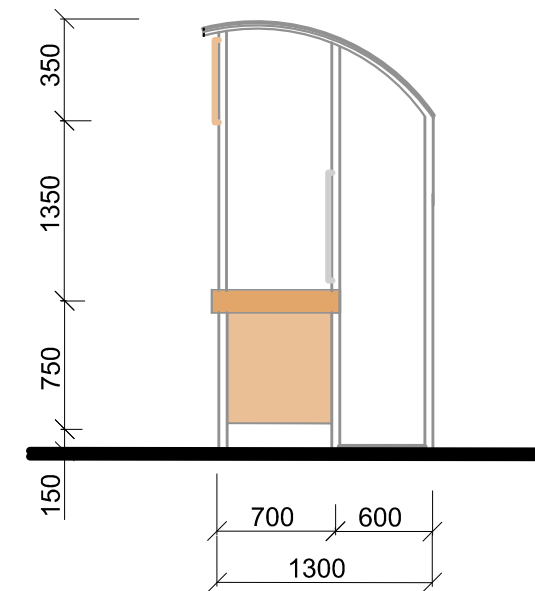

**План этажа
Масштаб 1 : 50**

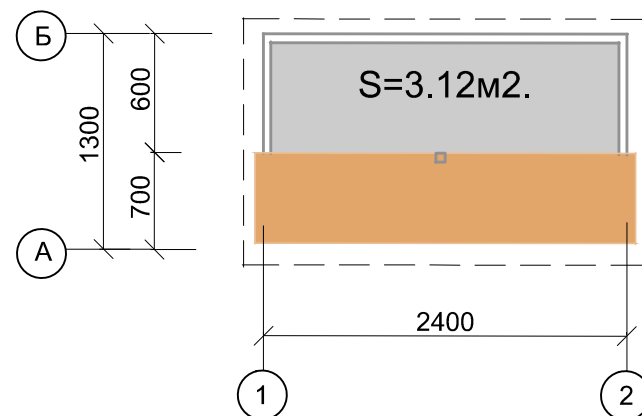

Варианты цветового оформления объекта

Торговый стол	Профиль "Эльбрус"	Слоновая кость RAL 1014
Металлические конструкции	Краска	RAL 7004
Навес	Сотовый поликарбонат	
Площадка	Тротуарная плитка	Серый

						03/25 - 03 - 2017				
						Заказчик : МУП "Бутурлиновский рынок "				
Изм.	Кол.уч.	Лист	№ док	Подпись	Дата	Типовые архитектурные решения открытых торговых мест по адресу: Воронежская область, г. Бутурлиновка, ул. Блинова,22	Стадия	Лист	Листов	
							II	1	1	
Генеральный директор				Туркин В.В.			План, фасады. Масштаб 1 : 50.	ООО "ОКС"		
Гл. инженер				Козлов И.И.						
Разработал				Голубова Т.И.						