



Типовые архитектурные решения открытых торговых мест
Вариант 2


Фасад 1 - 2
Масштаб 1 : 50

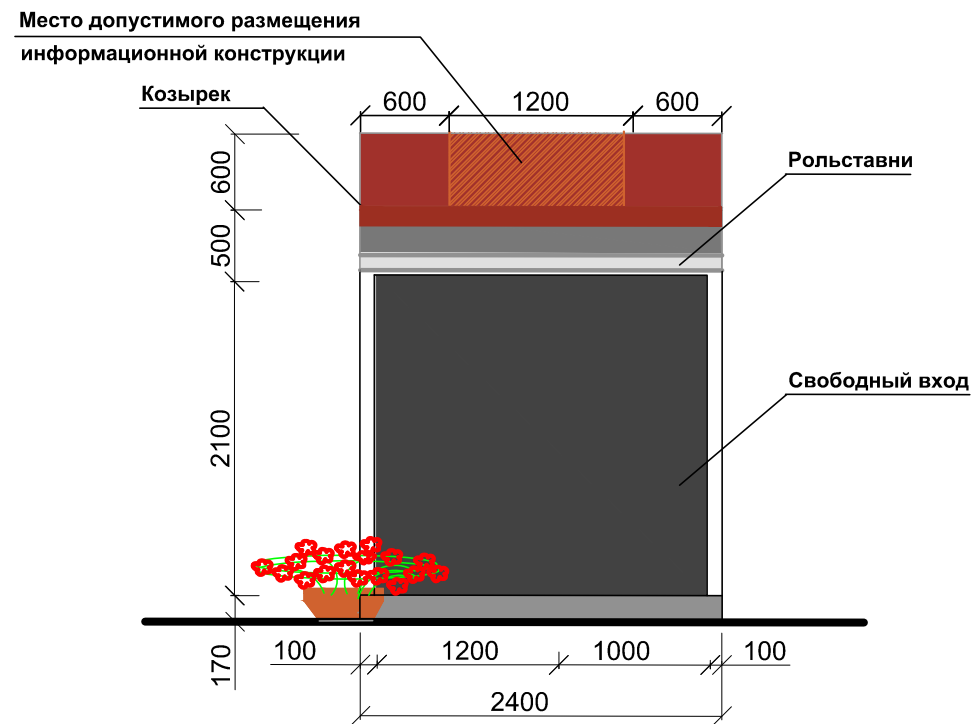

План этажа
Масштаб 1 : 50

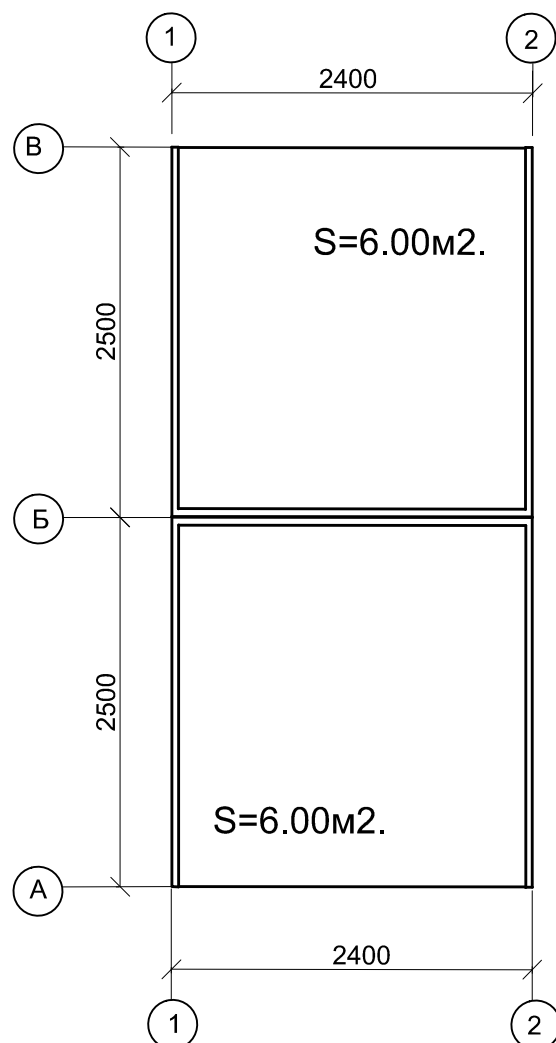

Фасад А - Б
/ блокированные торговые места/
Масштаб 1 : 50

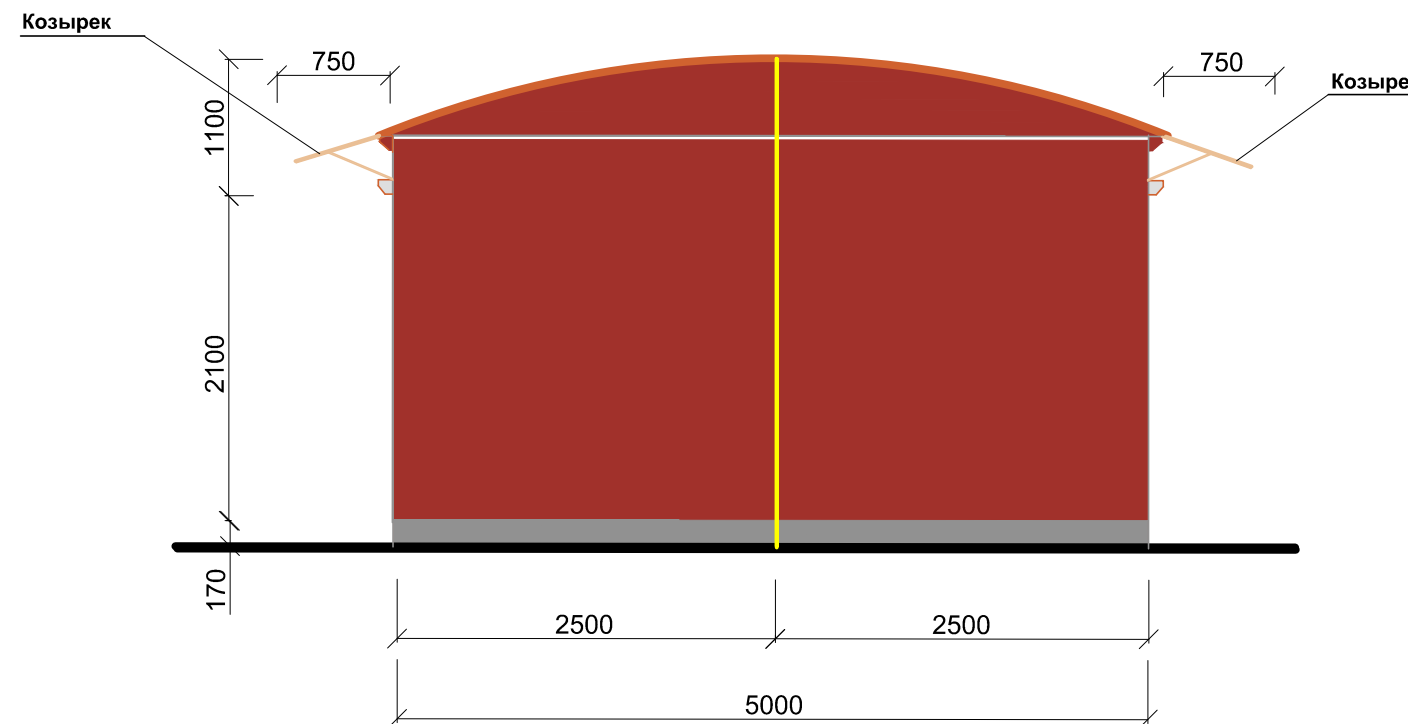

Варианты цветового оформления объекта

Плоскость стен	Профиль металлический крашенный	Оксидно - красный
Декоративные элементы над оконными и дверными проемами	Профиль металлический крашенный	Белый, серый.
Окна, двери	Нет - вход открытый /рольставни/	Белый
Полы	Дощатые	Обработка пастами антисептическими
Козырьки	Профиль металлический крашенный	Оксидно - красный

						145 - 07 - 2021			
						Заказчик : МУП "Бутурлиновский рынок "			
Изм.	Кол.уч.	Лист	№ док.	Подпись	Дата	Типовые архитектурные решения открытых торговых мест / вариант 2/ по адресу: Воронежская область, г. Бутурлиновка, ул. Блинова,22	Стадия	Лист	Листов
							П	1	1
Генеральный директор Туркин В.В.						План, фасады. Масштаб 1 : 50.	ООО "ОКС"		
Разработал Голубова Т.И.									