


КАРТА-СХЕМА ЧАСТИ БУТУРЛИНОВСКОГО ГОРОДСКОГО ПОСЕЛЕНИЯ С РАЗМЕЩЕНИЕМ ТОРГОВЫХ МЕСТ НА ЯРМАРКЕ УНИВЕРСАЛЬНОЙ ПО УЛ. БЛИНОВА 22. М 1:500

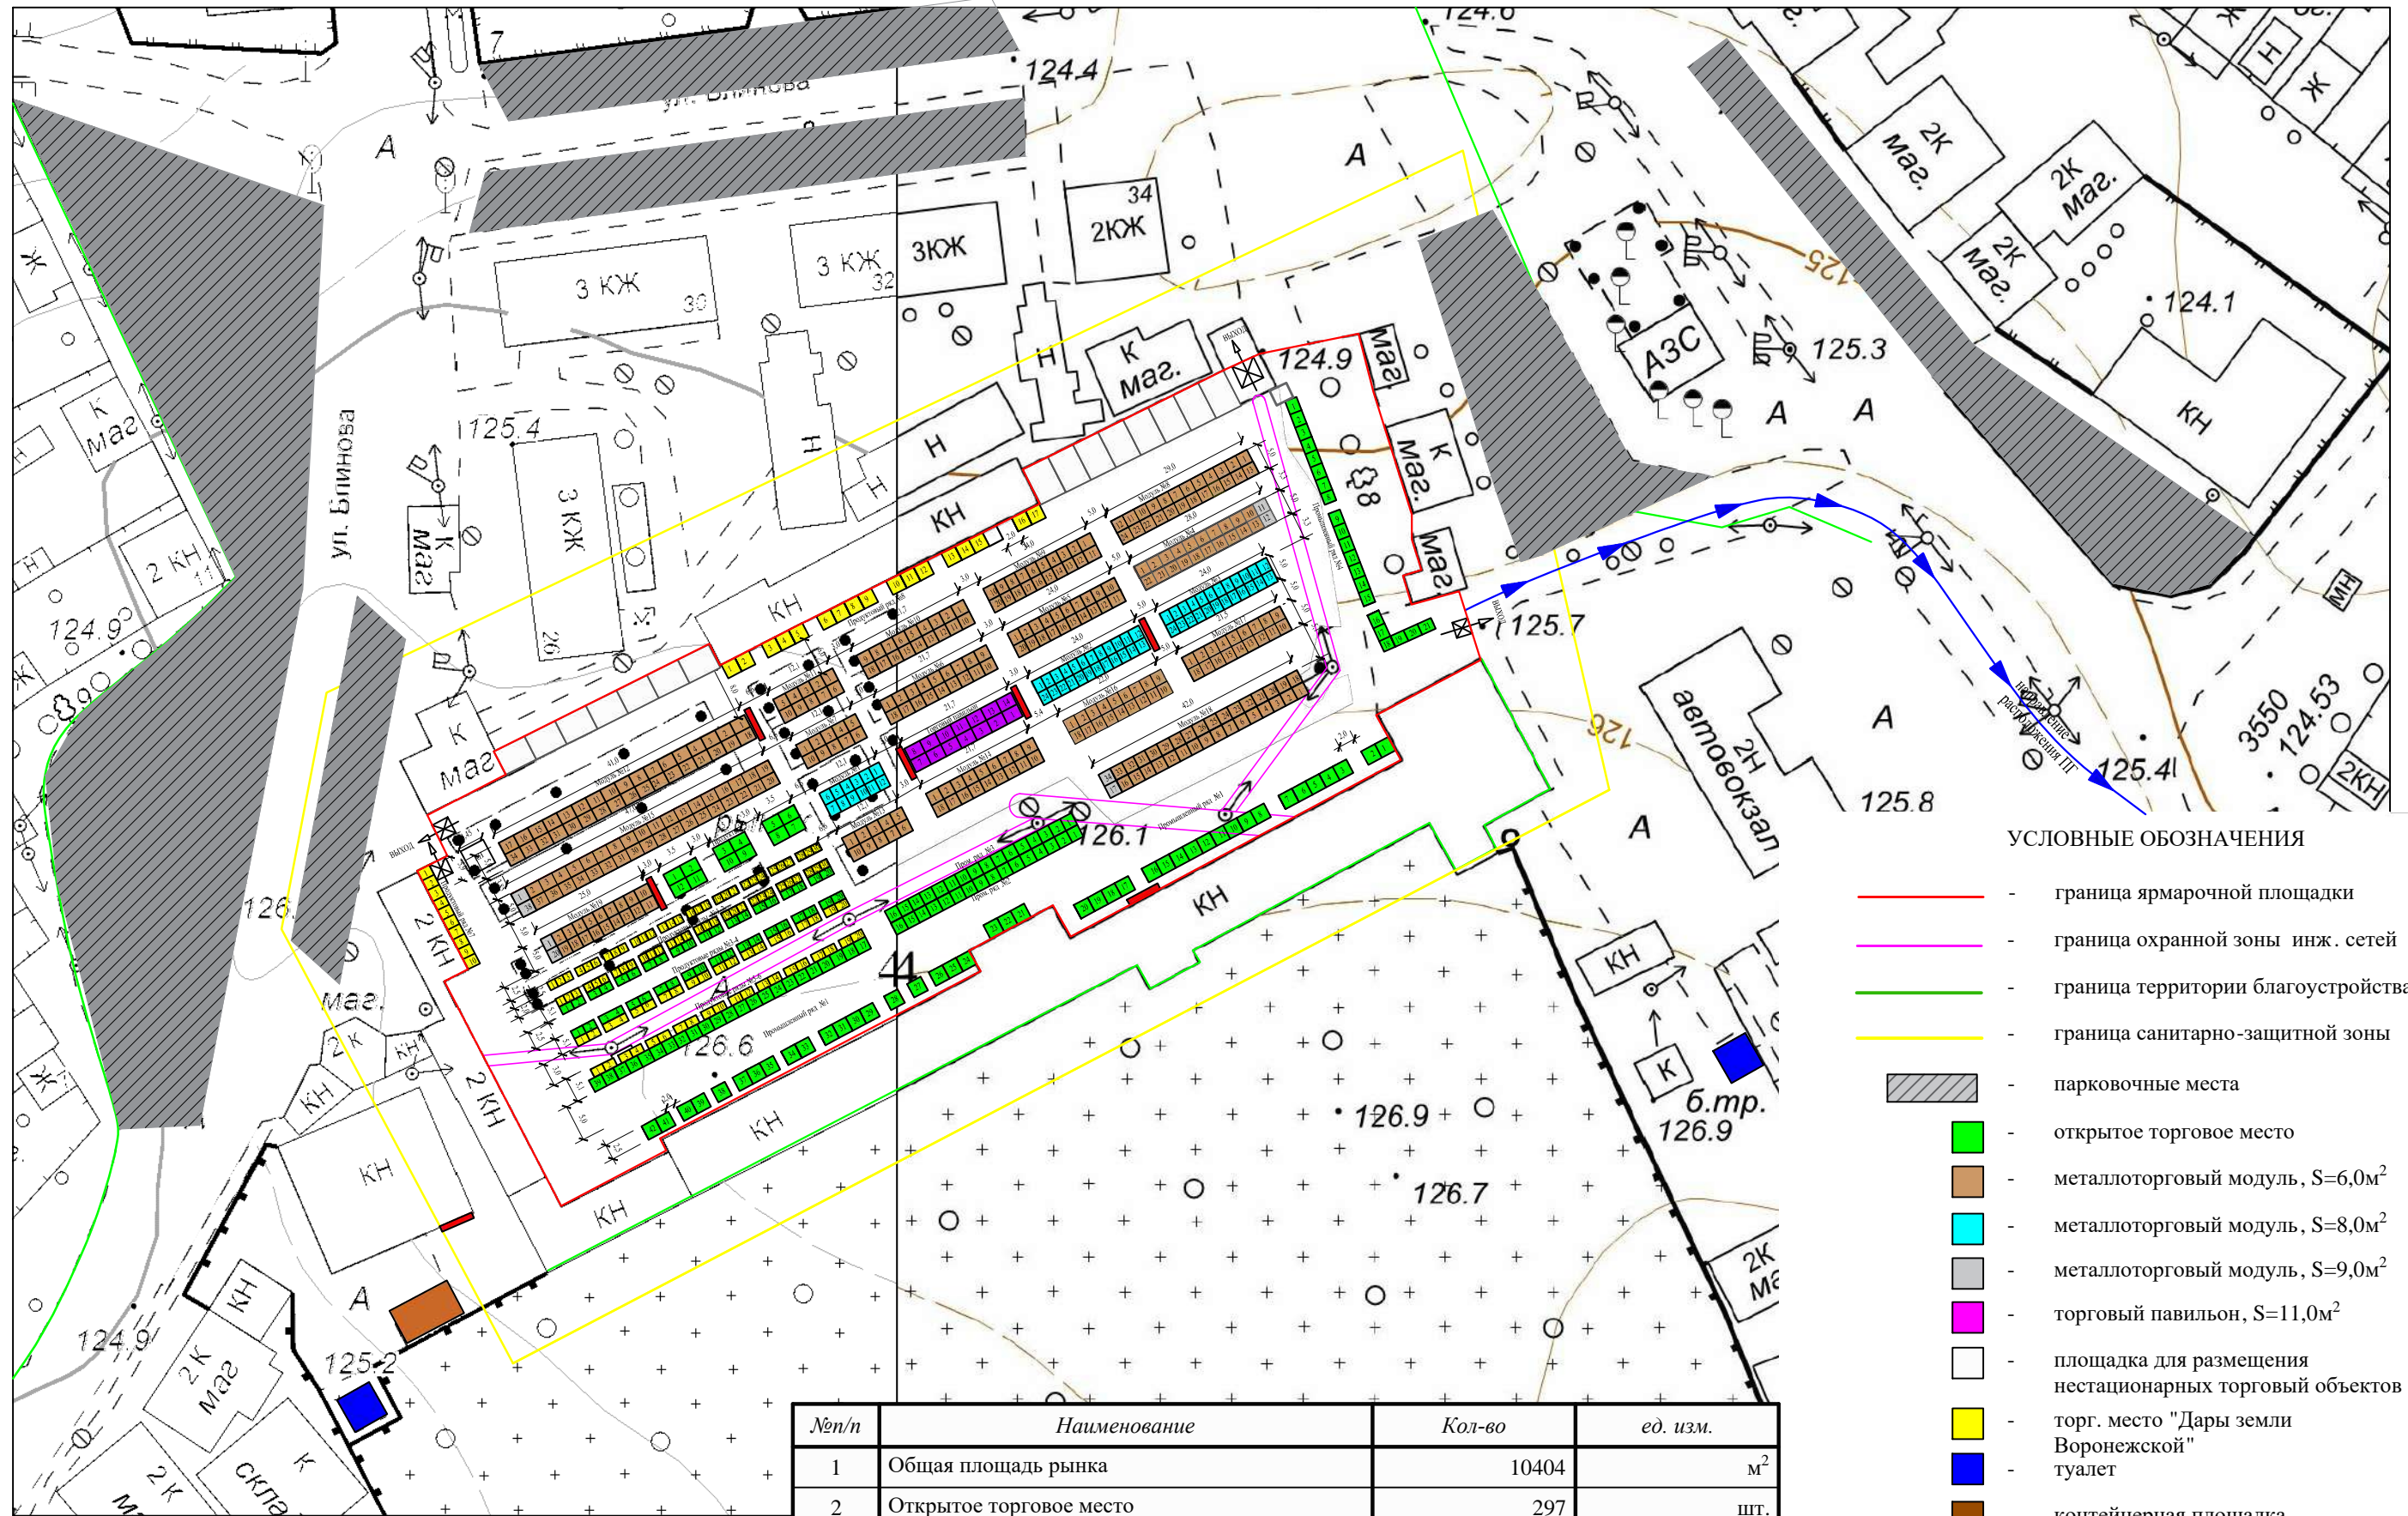

УСЛОВНЫЕ ОБОЗНАЧЕНИЯ

- граница ярмарочной площадки
- граница охранной зоны инж. сетей
- граница территории благоустройства
- граница санитарно-защитной зоны
- парковочные места
- открытое торговое место
- металлоторговый модуль, S=6,0м<sup>2</sup>
- металлоторговый модуль, S=8,0м<sup>2</sup>
- металлоторговый модуль, S=9,0м<sup>2</sup>
- торговый павильон, S=11,0м<sup>2</sup>
- площадка для размещения нестационарных торговых объектов
- торг. место "Дары земли Воронежской"
- туалет
- контейнерная площадка
- первичные средства пожаротушения
- пожарный гидрант находится на расстоянии 380м у здания Московского индустриального банка, ул. Блинова, 52

№п/п	Наименование	Кол-во	ед. изм.
1	Общая площадь рынка	10404	м <sup>2</sup>
2	Открытое торговое место	297	шт.
3	Закрытое торговое место	406	шт.
4	Всего торговых мест	703	шт.
5	Общая площадь парковки	8722	м <sup>2</sup>
6	Парковочное место	450	машино-место