


КАРТА-СХЕМА ЧАСТИ БУТУРЛИНОВСКОГО ГОРОДСКОГО ПОСЕЛЕНИЯ С РАЗМЕЩЕНИЕМ ТОРГОВЫХ МЕСТ НА ЯРМАРКЕ УНИВЕРСАЛЬНОЙ ПО
УЛ. БЛИНОВА, РАЙОН ООО "ЭКСПРЕСС". М 1:1000

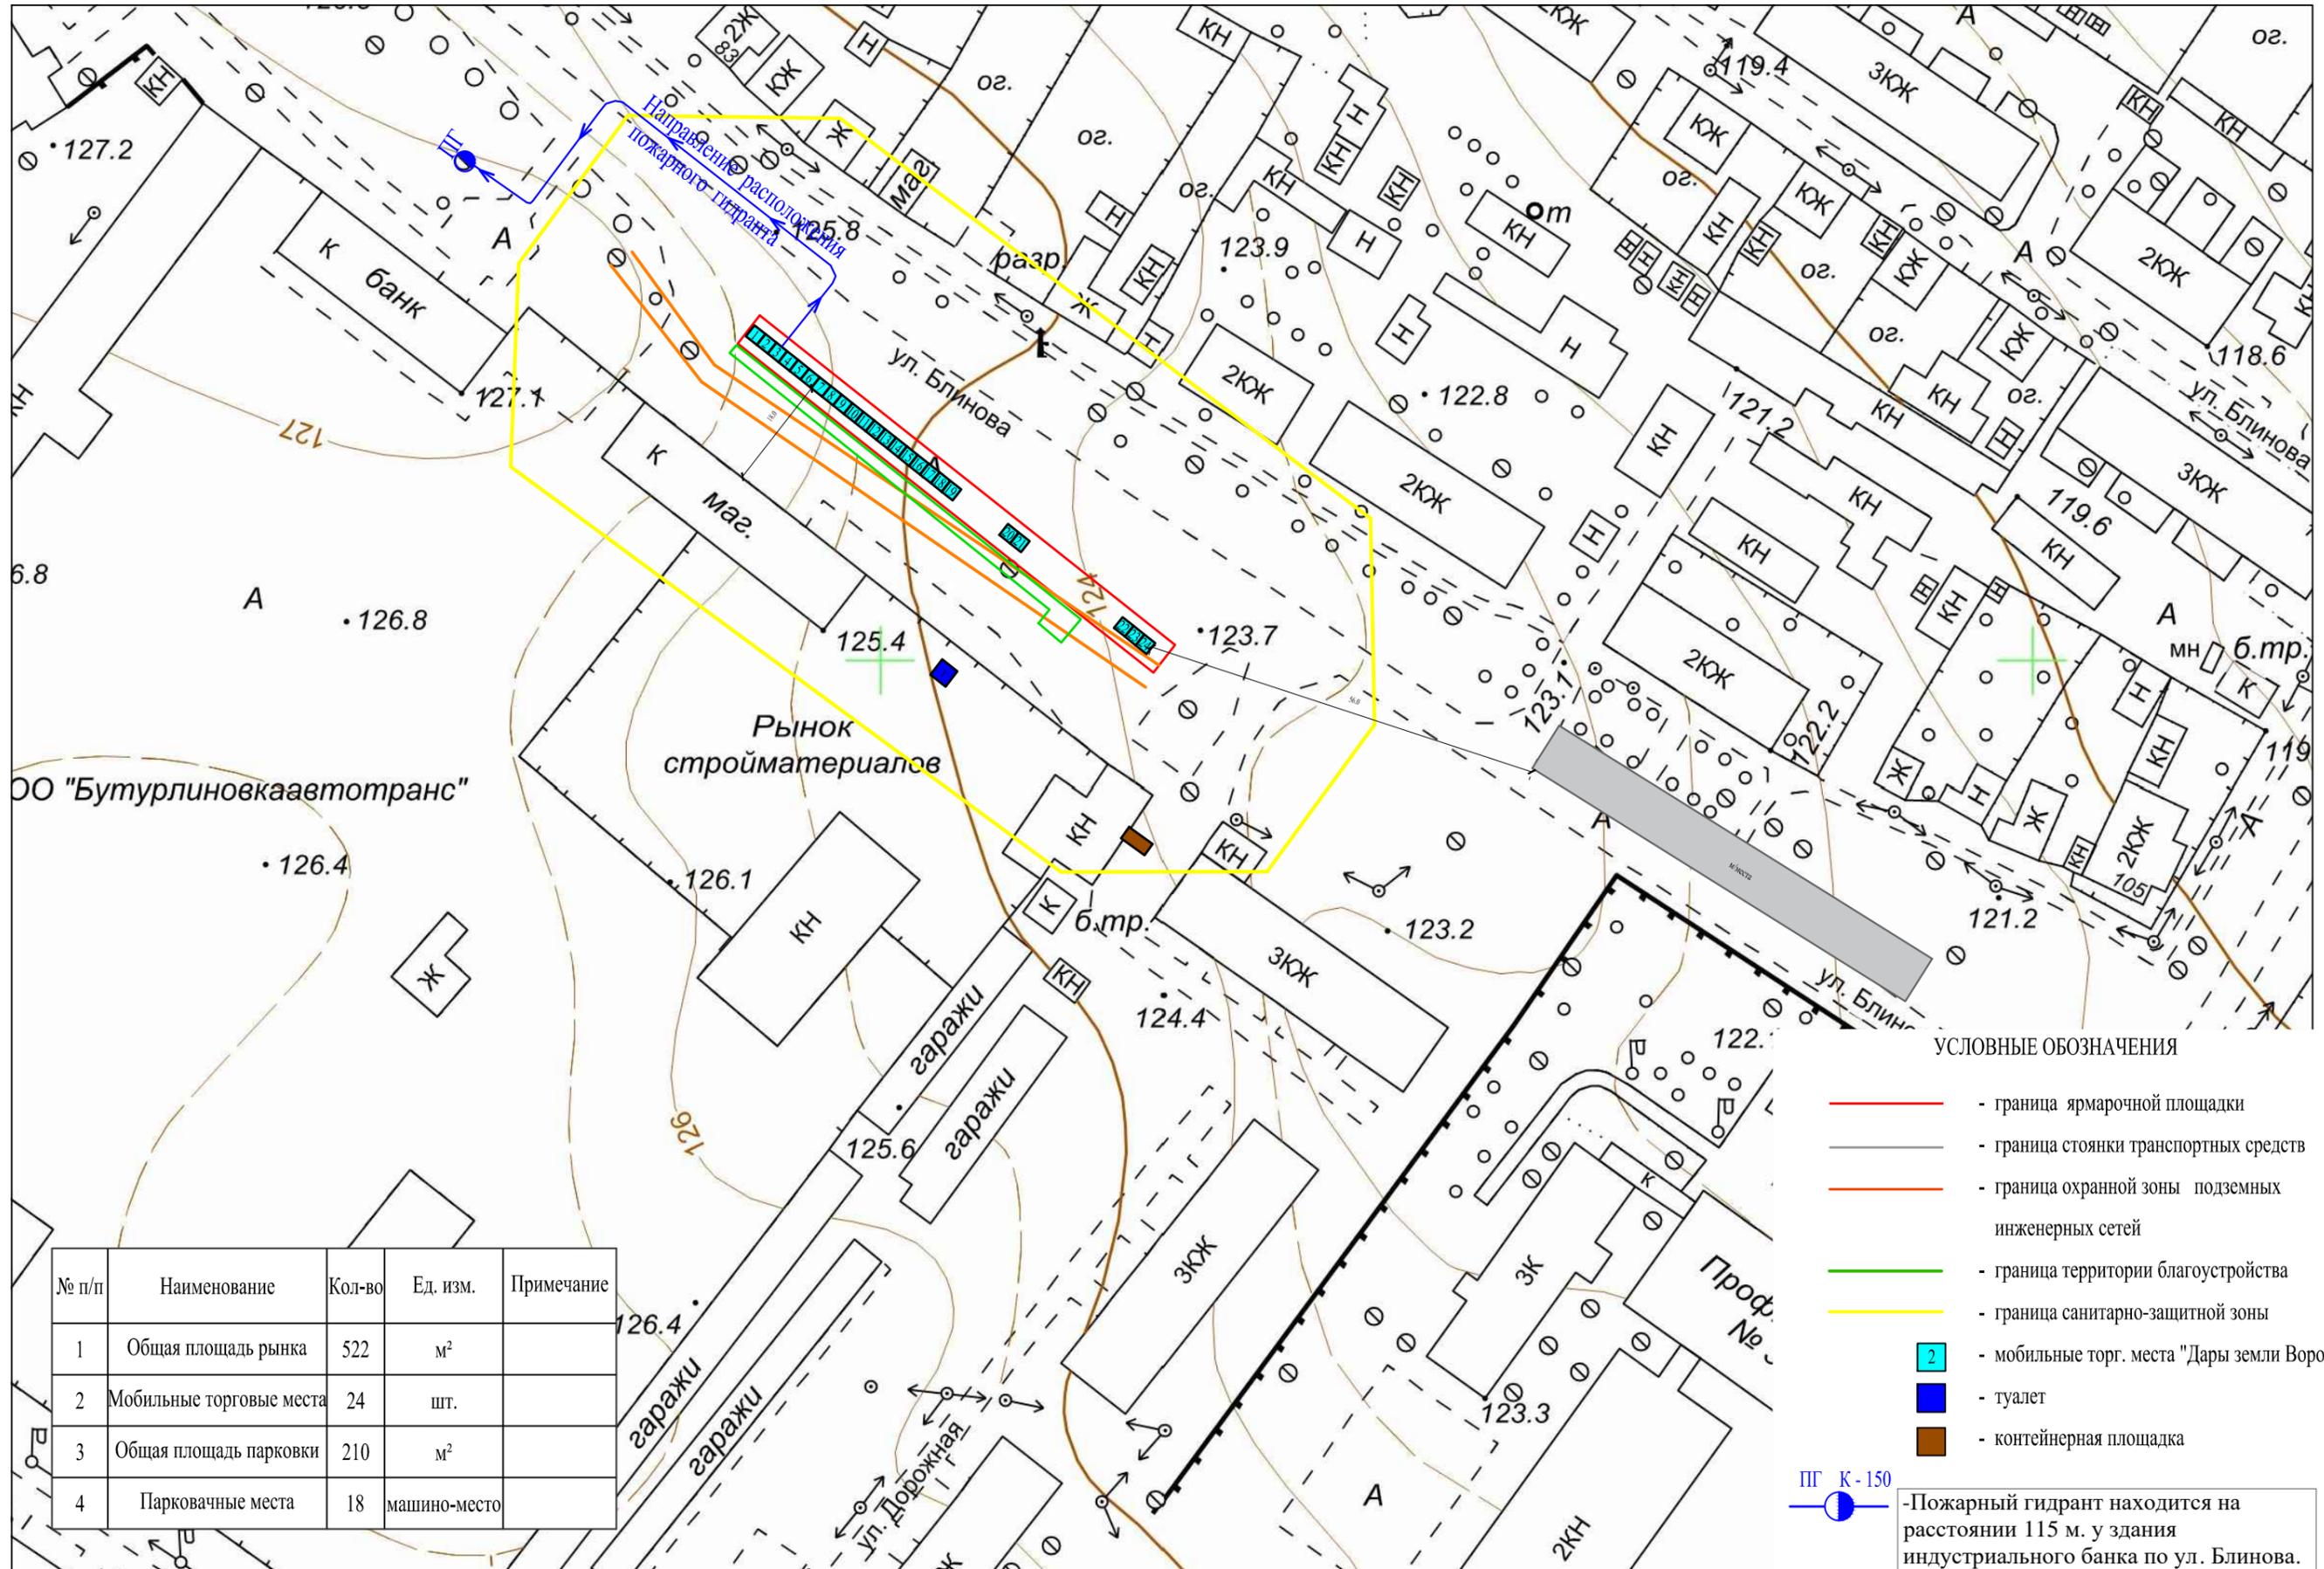

- УСЛОВНЫЕ ОБОЗНАЧЕНИЯ
- - граница ярмарочной площадки
 - - граница стоянки транспортных средств
 - - граница охранной зоны подземных инженерных сетей
 - - граница территории благоустройства
 - - граница санитарно-защитной зоны
 - мобильные торг. места "Дары земли Воронежской"
 - туалет
 - контейнерная площадка

№ п/п	Наименование	Кол-во	Ед. изм.	Примечание
1	Общая площадь рынка	522	м ²	
2	Мобильные торговые места	24	шт.	
3	Общая площадь парковки	210	м ²	
4	Парковочные места	18	машино-место	

ПГ К-150
—●— - Пожарный гидрант находится на расстоянии 115 м. у здания индустриального банка по ул. Блинова.