



Типовые архитектурные решения открытых торговых мест


Фасад прилавка Масштаб 1 : 50

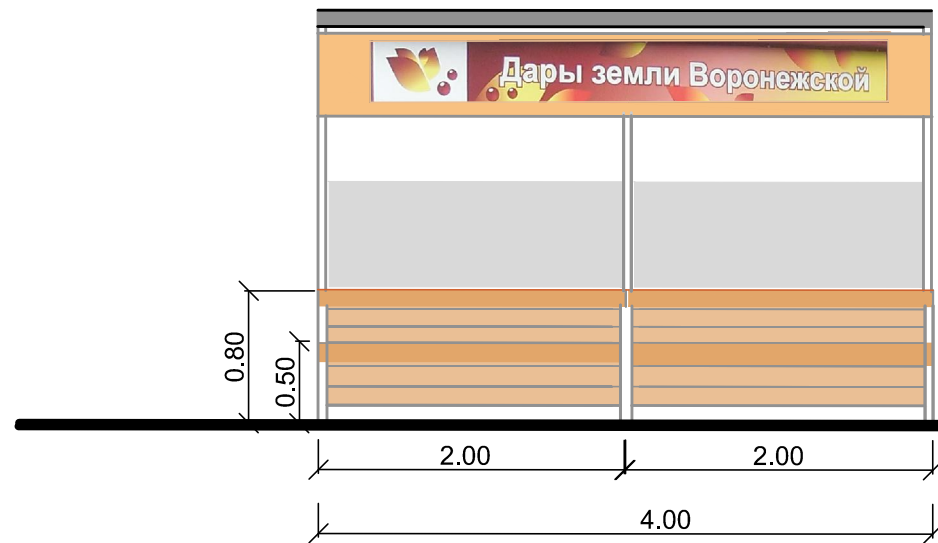

**Боковой фасад
Масштаб 1 : 50**

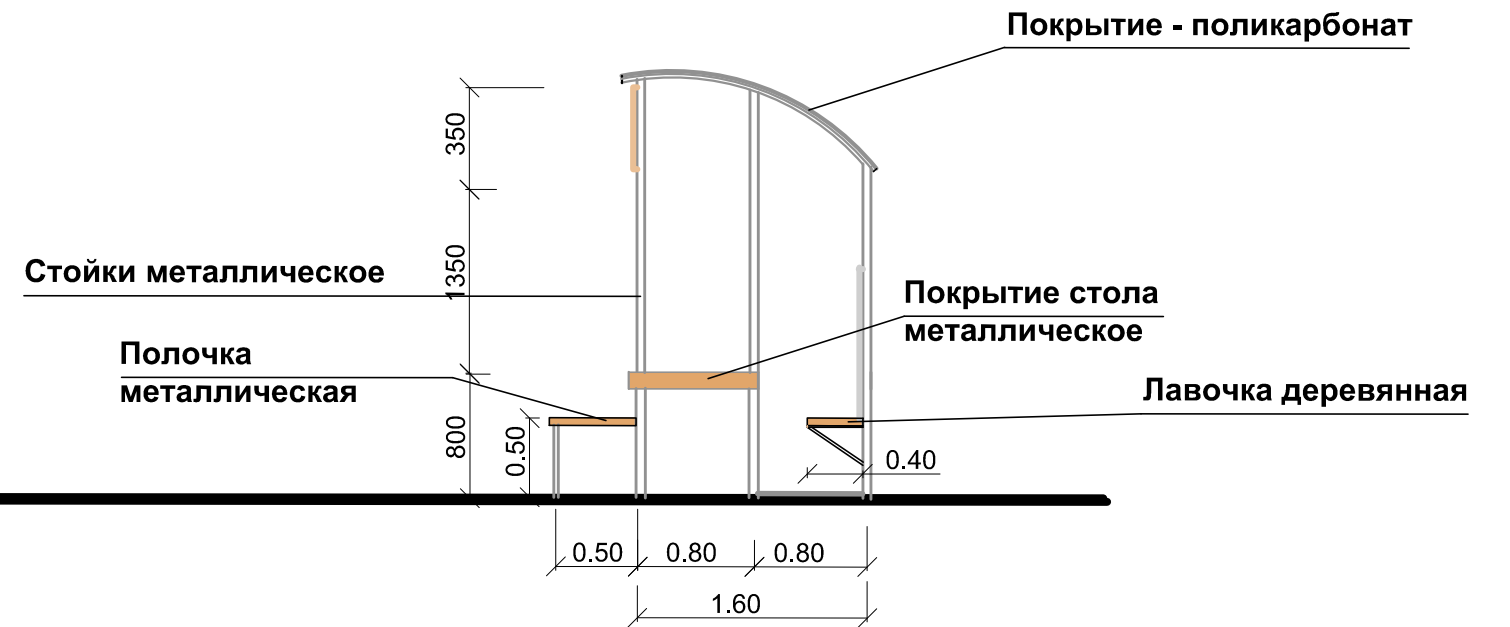

План прилавка Масштаб 1 : 50

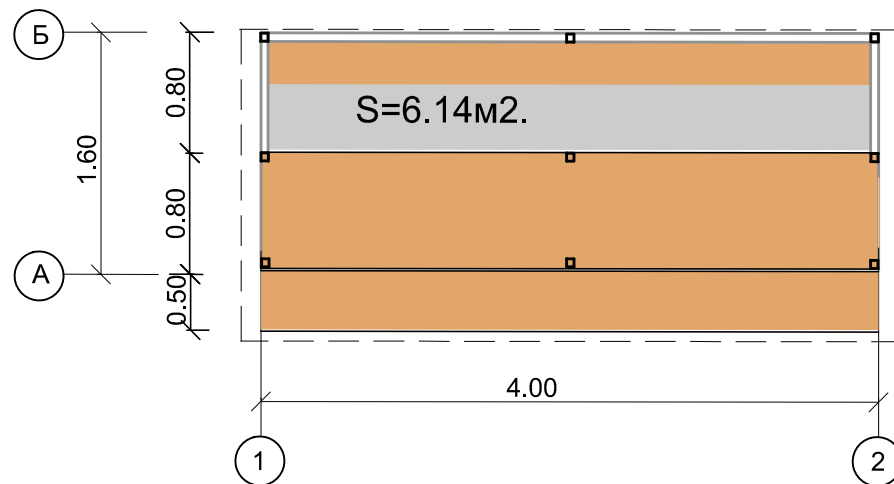

Варианты цветового оформления объекта

Торговый стол	Профиль "Эльбрус"	Слоновая кость RAL 1014
Металлические конструкции	Краска	RAL 7004
Навес	Сотовый поликарбонат	
Площадка	Асфальтобетонное покрытие	Серый

						03/25 - 03 - 2017			
						Заказчик : МУП "Бутурлиновский рынок "			
Изм.	Кол.уч.	Лист	№ док	Подпись	Дата	Типовые архитектурные решения открытых торговых мест по адресу: Воронежская область, г. Бутурлиновка, ул. Блинова,22	Стадия	Лист	Листов
							П	1	1
Генеральный директор Туркин В.В. Разработал Голубова Т.И.							План, фасады. Масштаб 1 : 50.	ООО "ОКС"	