


КАРТА-СХЕМА ЧАСТИ БУТУРЛИНОВСКОГО ГОРОДСКОГО ПОСЕЛЕНИЯ С РАЗМЕЩЕНИЕМ ТОРГОВЫХ МЕСТ НА ЯРМАРКЕ УНИВЕРСАЛЬНОЙ ПО УЛ. ЗАВОДСКАЯ МЕЖДУ МНОГООКВАРТИРНЫМИ ДОМАМИ №44 И №50. М 1:500

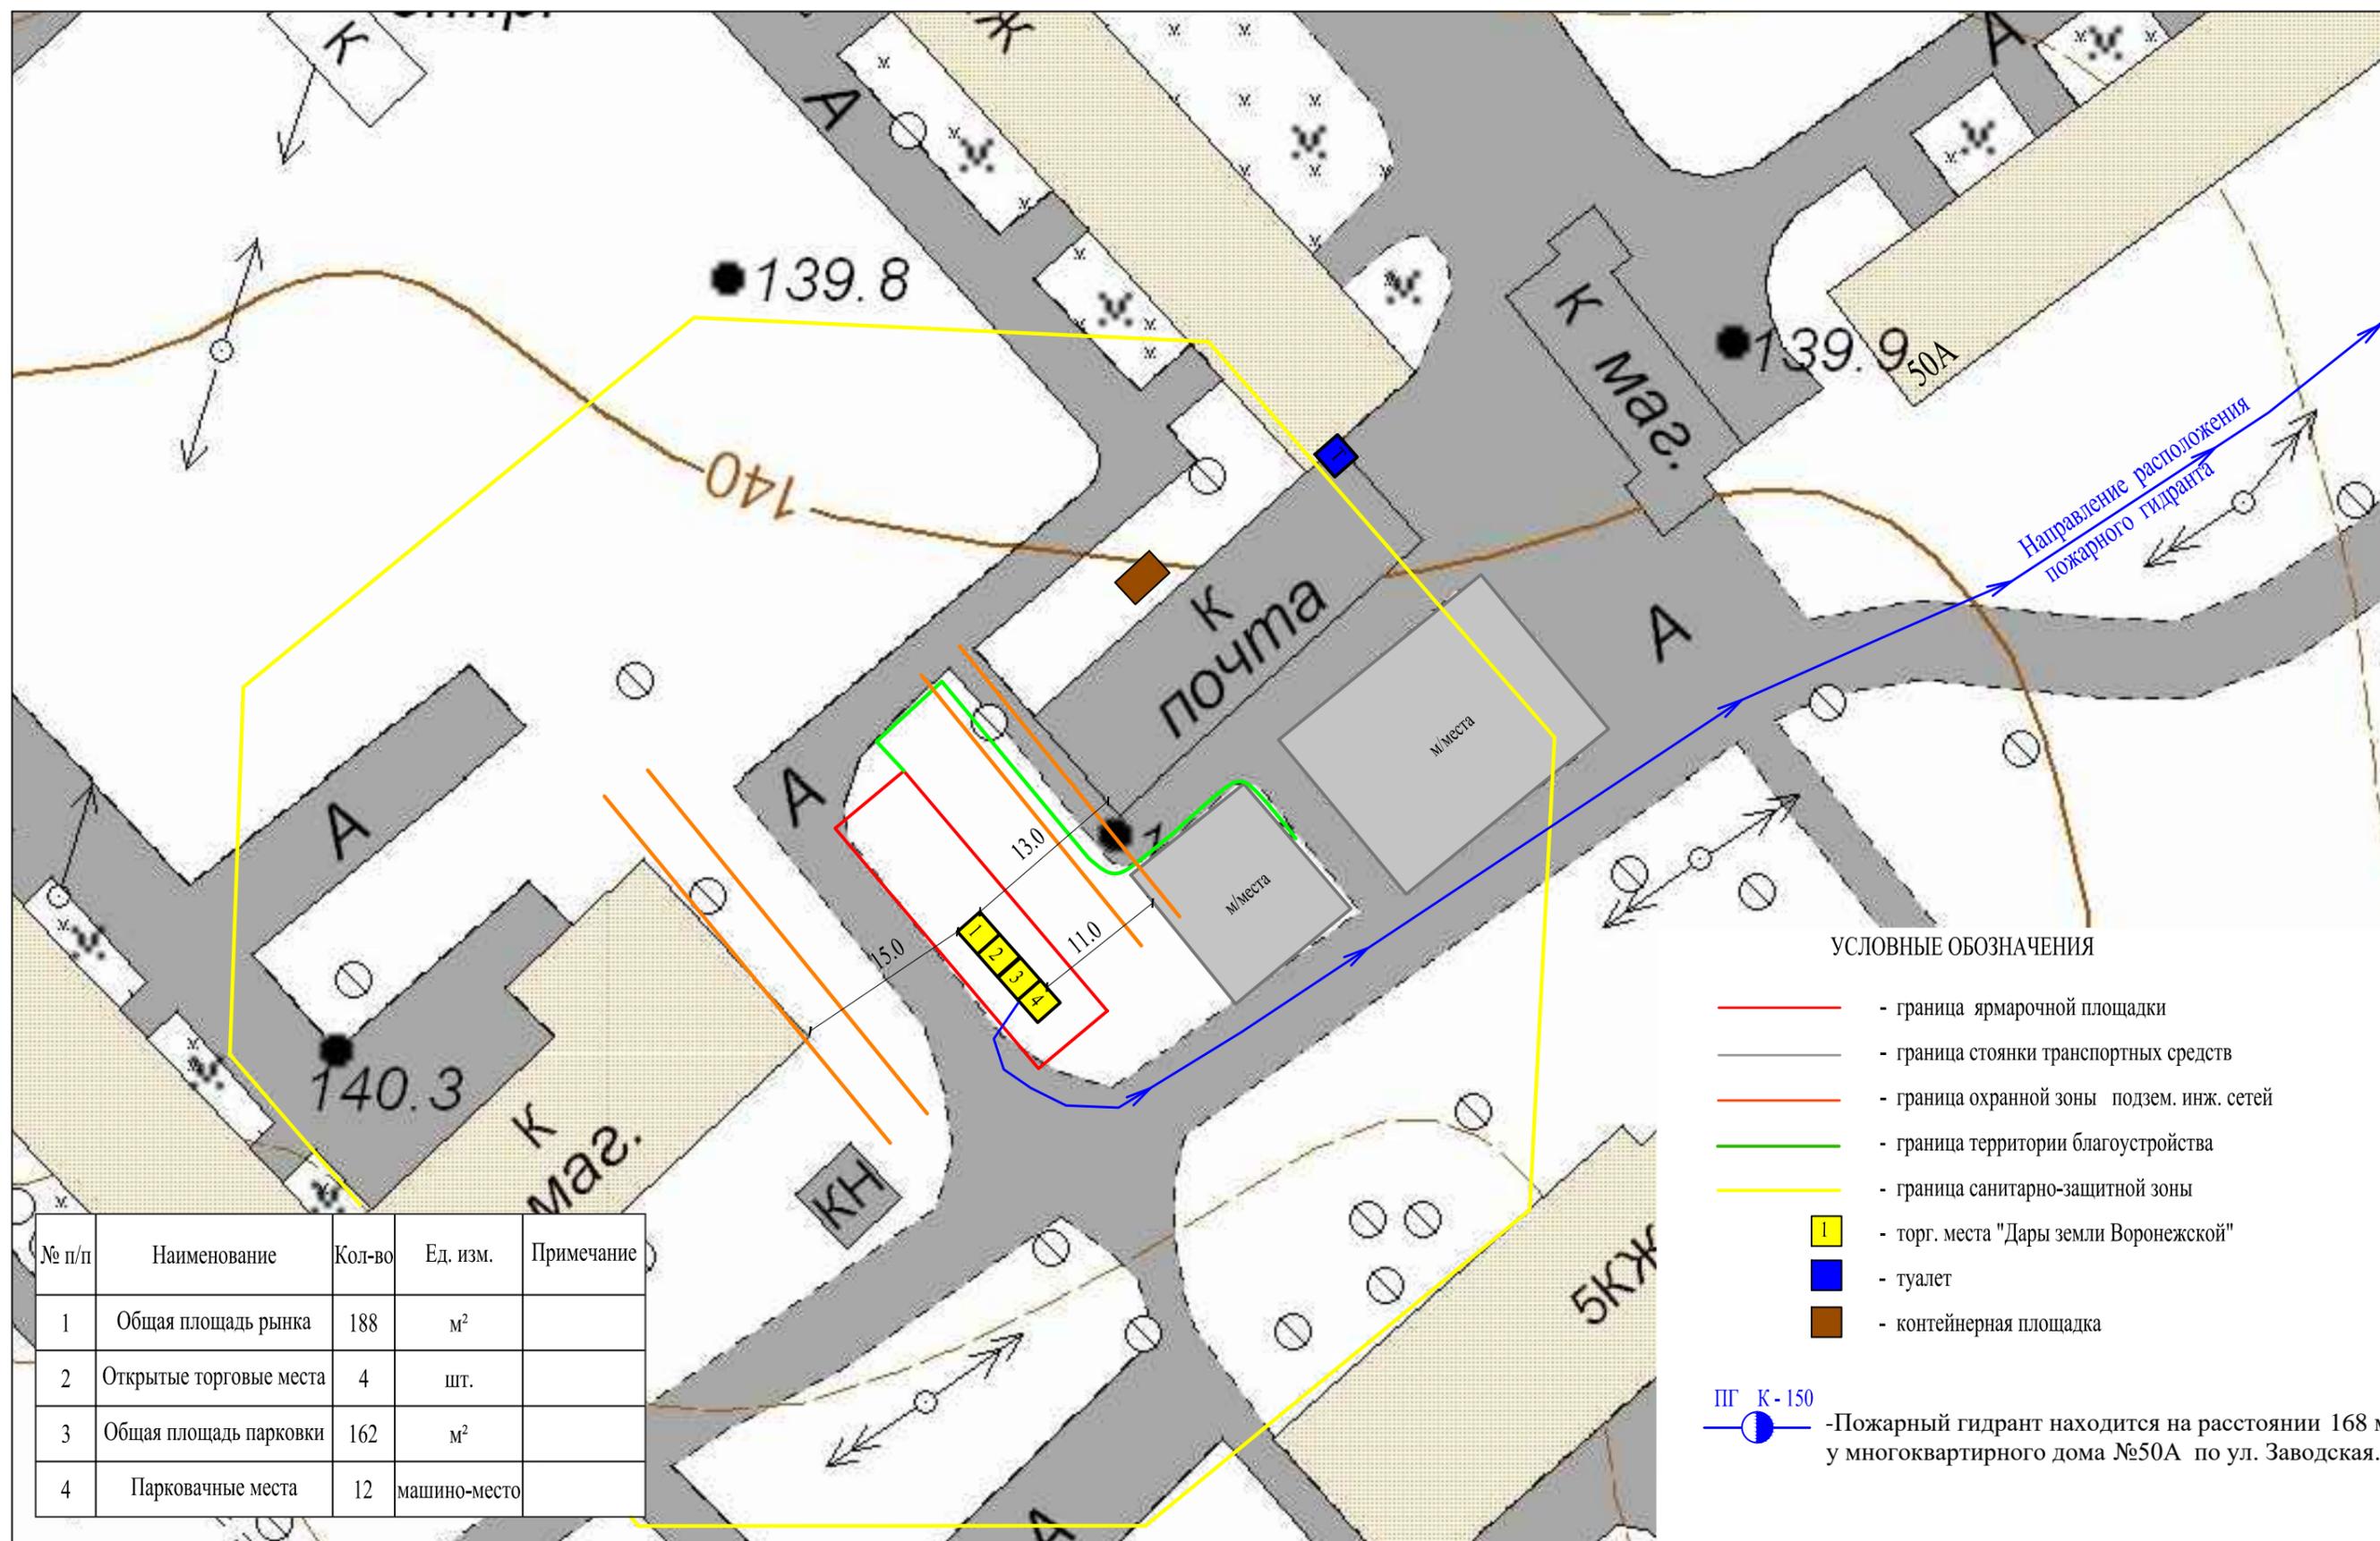

УСЛОВНЫЕ ОБОЗНАЧЕНИЯ

- - граница ярмарочной площадки
- - граница стоянки транспортных средств
- - граница охранной зоны подзем. инж. сетей
- - граница территории благоустройства
- - граница санитарно-защитной зоны
- торг. места "Дары земли Воронежской"
- туалет
- контейнерная площадка

ПГ К-150 - Пожарный гидрант находится на расстоянии 168 м. у многоквартирного дома №50А по ул. Заводская.

№ п/п	Наименование	Кол-во	Ед. изм.	Примечание
1	Общая площадь рынка	188	м ²	
2	Открытые торговые места	4	шт.	
3	Общая площадь парковки	162	м ²	
4	Парковочные места	12	машино-место	