




Фасады торговых мест
Масштаб 1 : 50

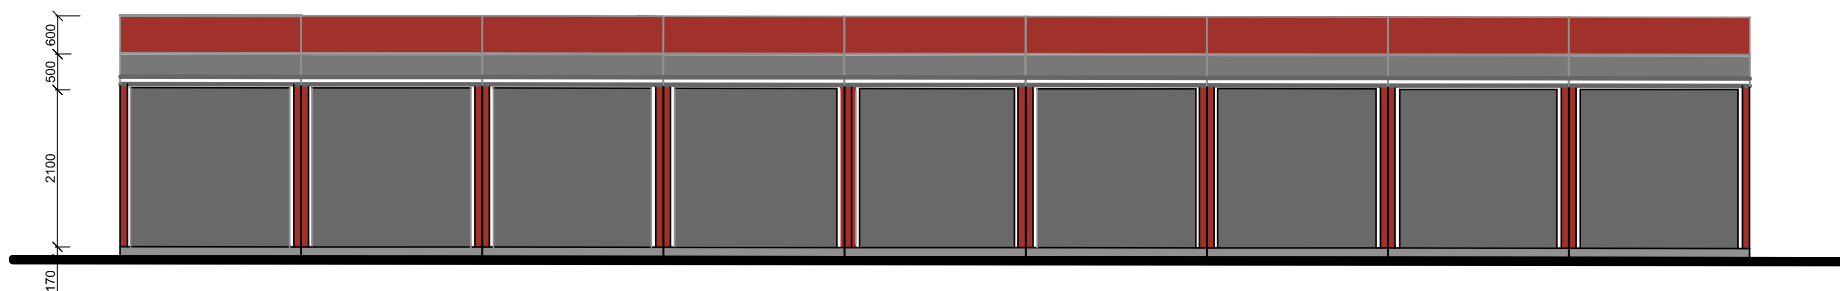

Планы торговых мест
Масштаб 1 : 50

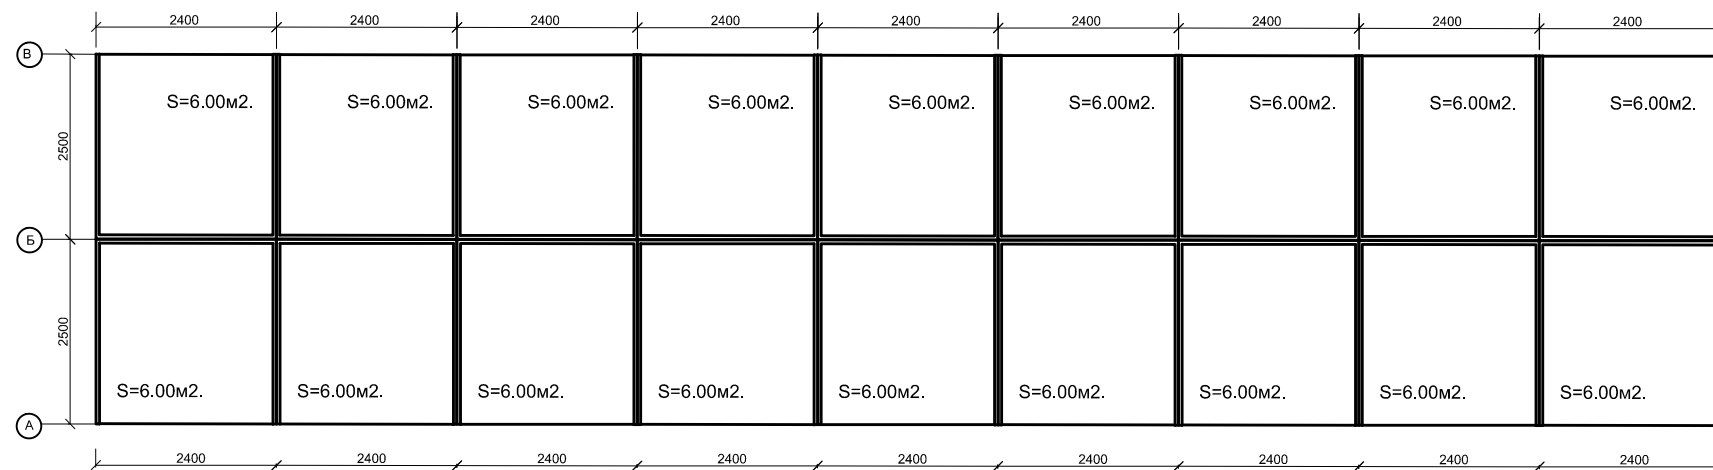

Фасад А - Б
/ торговые места/
Масштаб 1 : 50

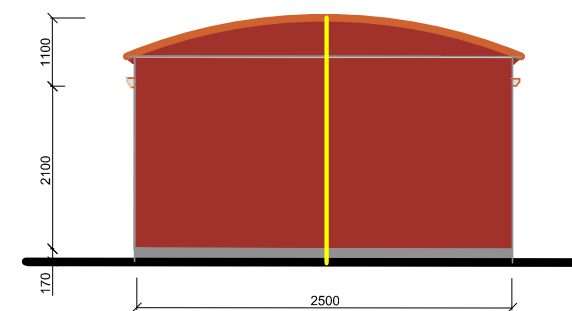

						03/25 - 03 - 2017		
						Заказчик : МУП "Бутушлиновский рынок"		
Изм.	Кол.уч.	Лист	№ док.	Подпись	Дата	Типовые архитектурные решения торговых мест по адресу / вариант 1/. Воронежская область, г. Бутушлиновка, ул. Блинова, 22.		
генеральный директор						Страниц	Лист	Листов
Гл. инженер	Туркин В.В.					П	1	1
Разработал	Козлов И.И.					Фасады, планы торговых мест. Масштаб 1 : 50		
	Голубова Т.И.					ООО "ОКС"		