



**Типовые архитектурные решения открытых торговых точек
Вариант 2**


**Фасад 1 - 2
Масштаб 1 : 50**

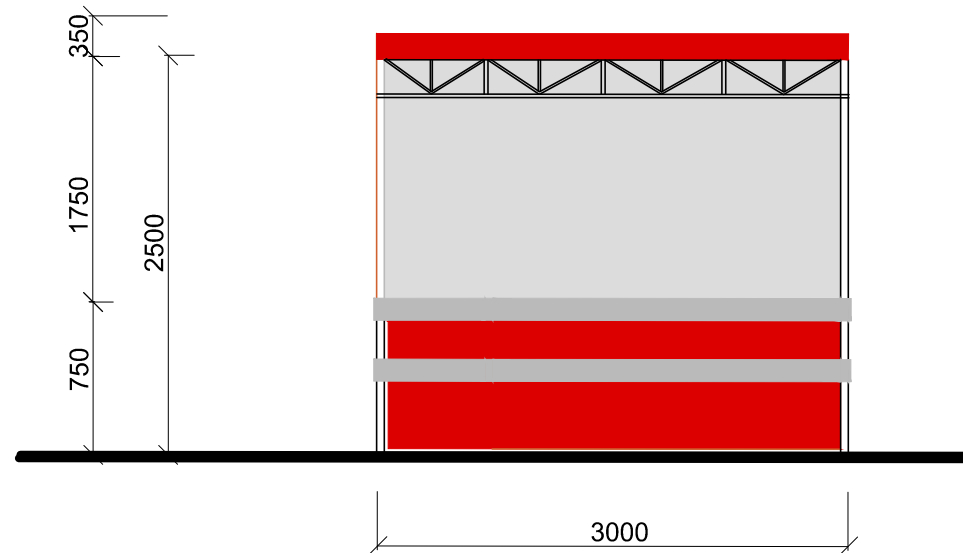

**Фасад Б - А
Масштаб 1 : 50**

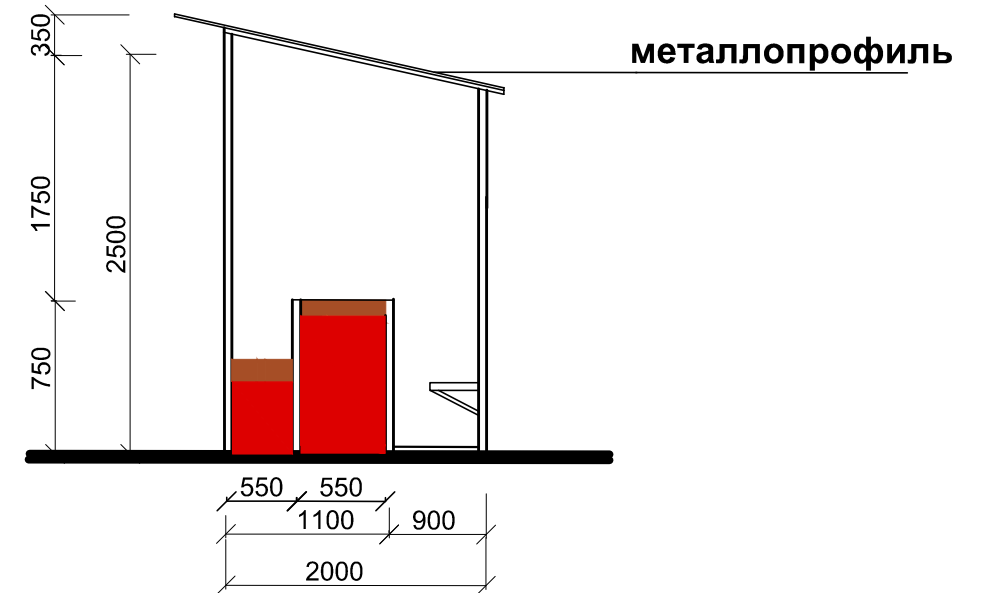

План Масштаб 1 : 50

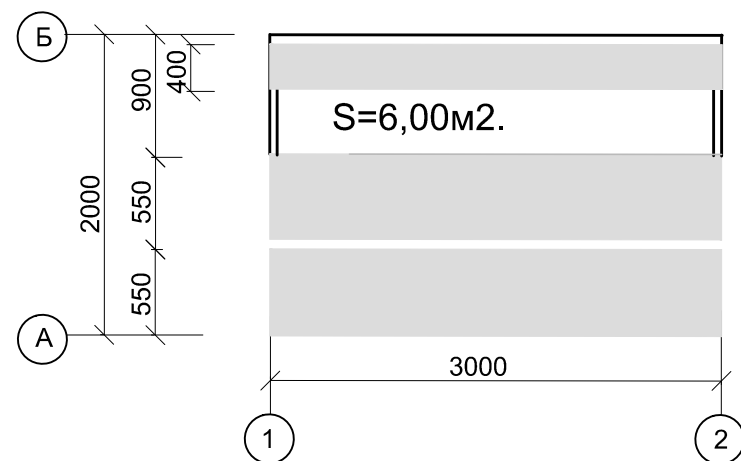

Варианты цветового оформления объекта

Торговый стол	Металлопрофиль	Бардо
Металлические конструкции	Краска	RAL 7004
Навес	Металлопрофиль	
Площадка	Асфальт	Серый

Изм.	Кол.уч.	Лист	№ док.	Подпись	Дата	Заказчик : МУП "Бутурлиновский рынок "			
Генеральный директор				Туркин В.В.		Типовые архитектурные решения открытых торговых точек по адресу: Воронежская область, г. Бутурлиновка, ул. Блинова,22	Стадия	Лист	Листов
Разработал				Голубова Т.И.			П	1	1
План, фасады. Масштаб 1 : 50.							ООО "ОКС"		