Типовые архитектурные решения открытых торговых точек
Вариант 3

Фасад 1 - 2
Масштаб 1 : 50

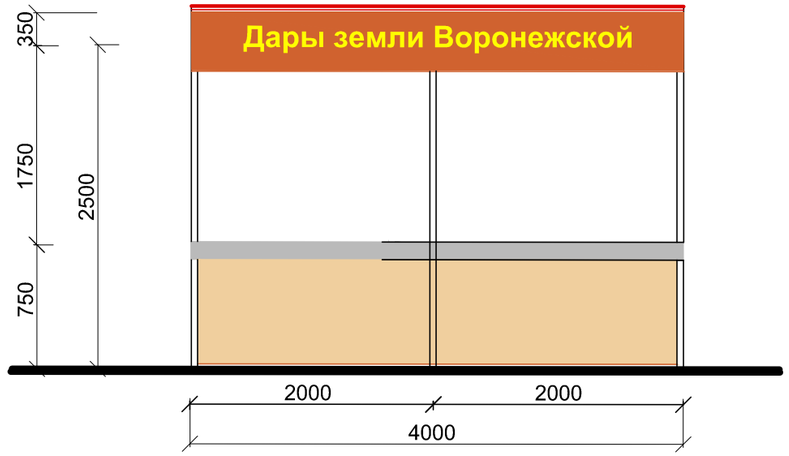

Фасад Б - А
Масштаб 1 : 50

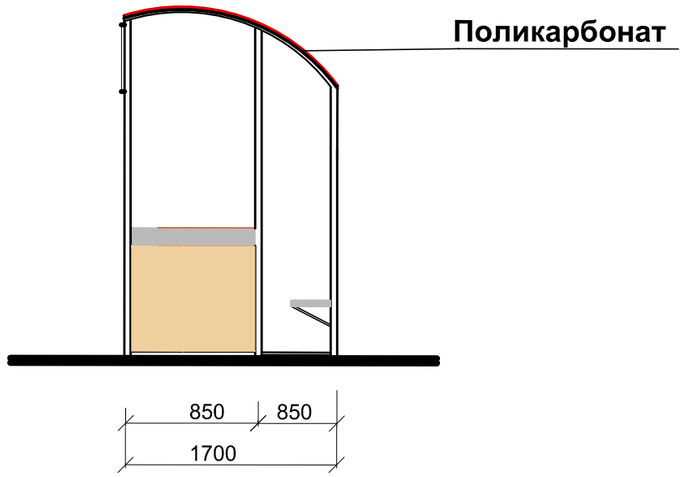

План
Масштаб 1 : 50

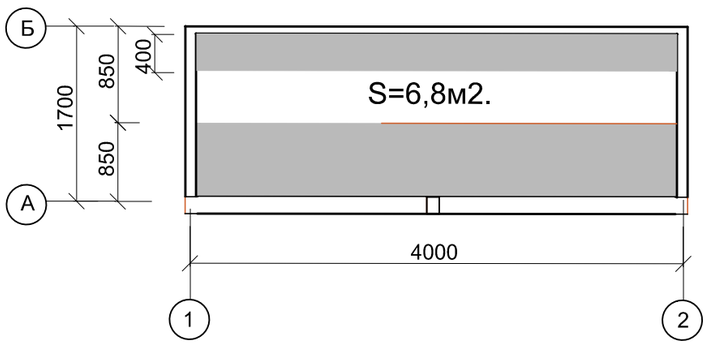

Варианты цветового оформления объекта

Торговый стол	Металлопрофиль	Дуб Ореховое дерево
Металлические конструкции	Краска	RAL 7004
Навес	Сотовый поликарбонат	
Площадка	Асфальт	Серый

Изм.	Кол.уч.	Лист	№ док.	Подпись	Дата	
						Заказчик : МУП "Бутурлиновский рынок "
Генеральный директор		Туркин В.В.				Типовые архитектурные решения открытых торговых точек по адресу: Воронежская область, г. Бутурлиновка, ул. Блинова,22
Разработал		Голубова Т.И				План, фасады. Масштаб 1 : 50.

Стадия	Лист	Листов
П	1	1

ООО "ОКС"