Типовые архитектурные решения открытых торговых точек
Вариант 4

Фасад 1 - 2
Масштаб 1 : 50

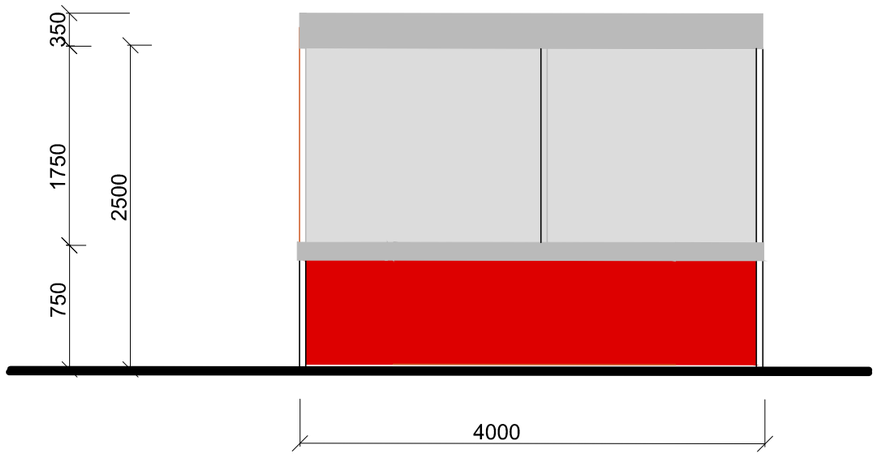

Фасад Б - А
Масштаб 1 : 50

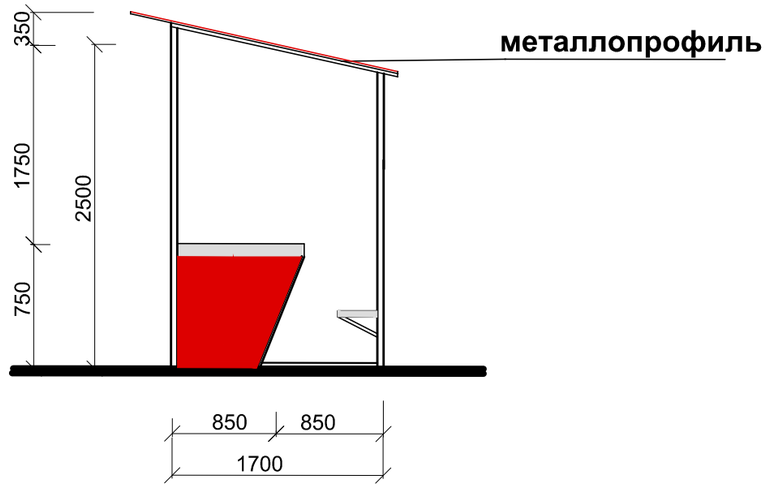

План Масштаб 1 : 50

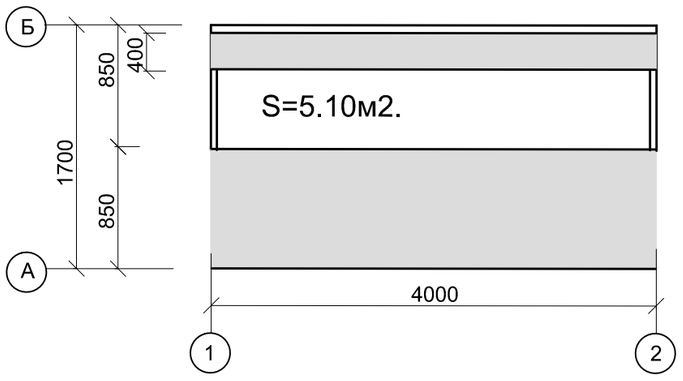

Варианты цветового оформления объекта

Торговый стол	Металлопрофиль	Бардо
Металлические конструкции	Краска	RAL 7004
Навес	Металлопрофиль	
Площадка	Асфальт	Серый

						Заказчик : МУП "Бутурлиновский рынок "		
Изм.	Кол.уч.	Лист	№ док.	Подпись	Дата			
Генеральный директор		Туркин В.В.				Типовые архитектурные решения открытых торговых точек по адресу: Воронежская область, г. Бутурлиновка, ул. Блинова,22	Стадия: П	Лист: 1 / Листов: 1
Разработал		Голубова Т.И				План, фасады. Масштаб 1 : 50.	ООО "ОКС"	