



**Типовые архитектурные решения открытых торговых точек
Вариант 5**


**Фасад 1 - 2
Масштаб 1 : 50**

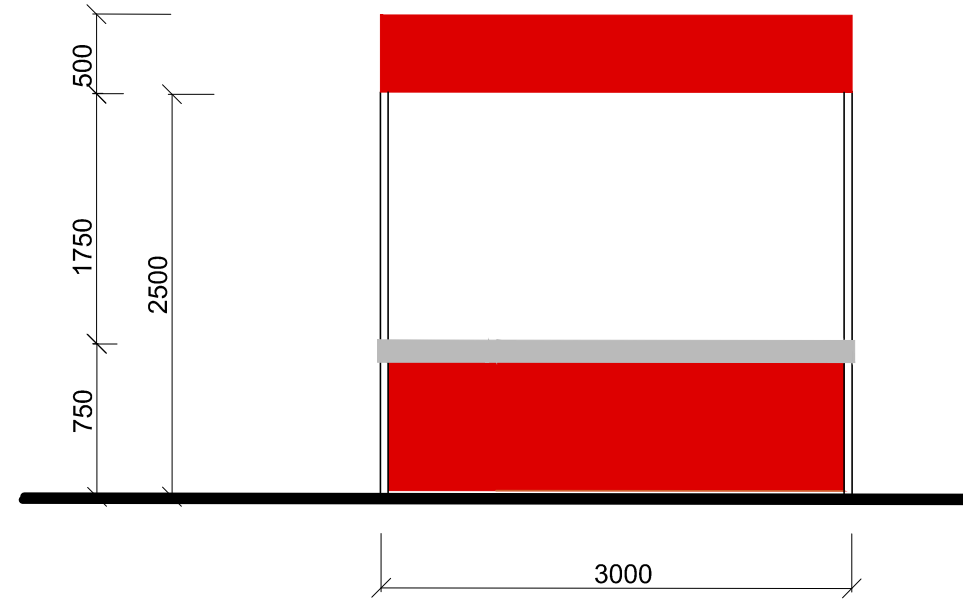

**Фасад Б - А
Масштаб 1 : 50**

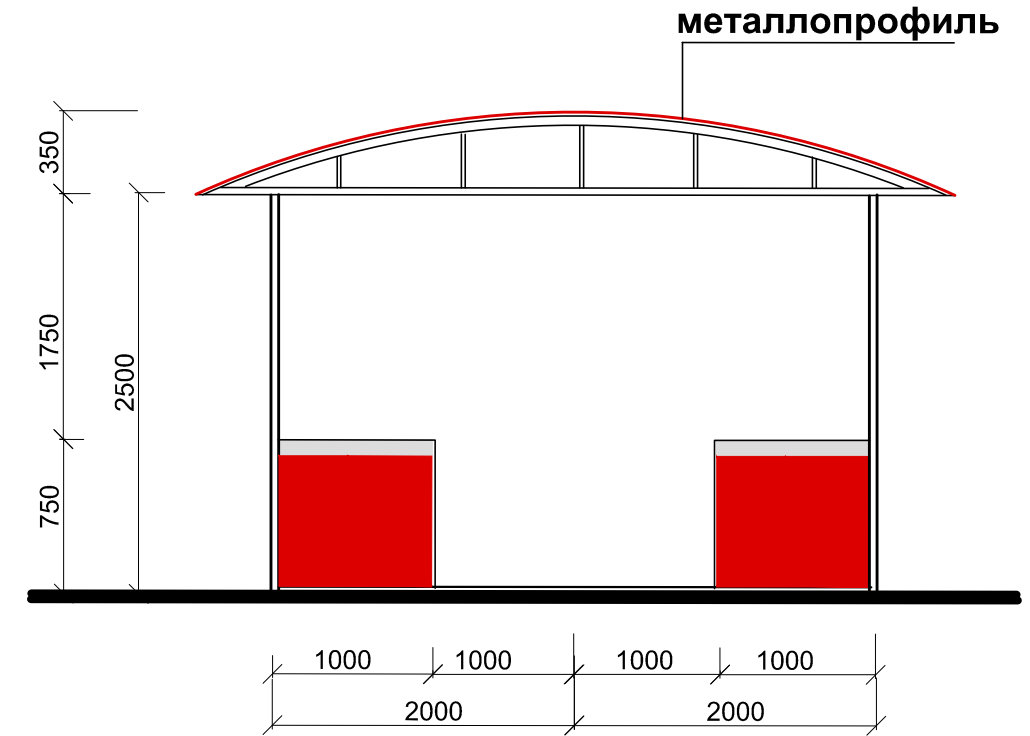

План Масштаб 1 : 50

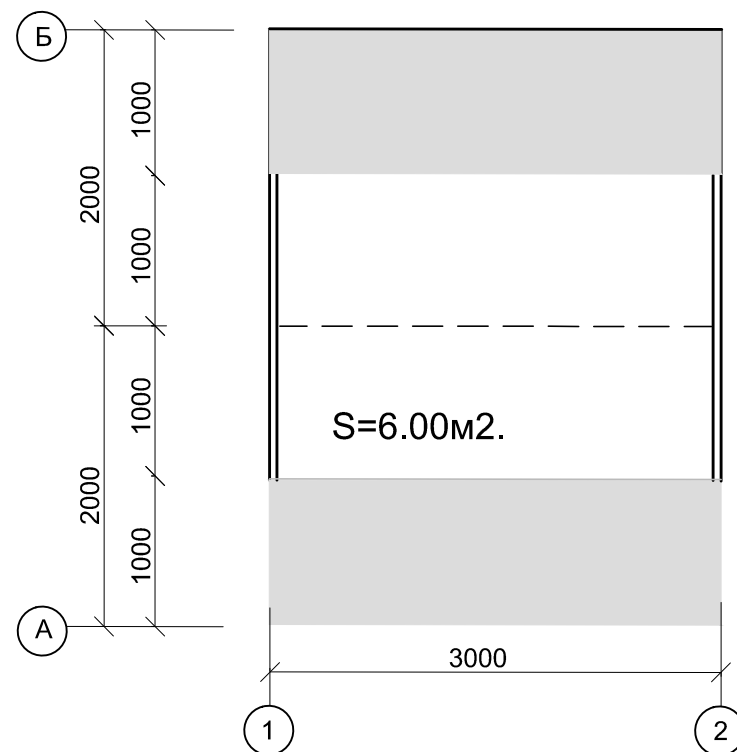

Варианты цветового оформления объекта

| | | |
|---------------------------|----------------|----------|
| Торговый стол | Металлопрофиль | Бардо |
| Металлические конструкции | Краска | RAL 7004 |
| Навес | Металлопрофиль | |
| Площадка | Асфальт | Серый |

| | | | | | | | | | |
|----------------------|---------|------|--------|---------------|------|---|-----------|------|--------|
| Изм. | Кол.уч. | Лист | № док. | Подпись | Дата | Заказчик : МУП "Бутурлиновский рынок " | | | |
| Генеральный директор | | | | Туркин В.В. | | Типовые архитектурные решения открытых торговых точек по адресу: Воронежская область, г. Бутурлиновка, ул. Блинова,22 | Стадия | Лист | Листов |
| Разработал | | | | Голубова Т.И. | | | П | 1 | 1 |
| | | | | | | План, фасады. Масштаб 1 : 50. | ООО "ОКС" | | |