




Фасады блокированных закрытых торговых мест
Масштаб 1 : 50

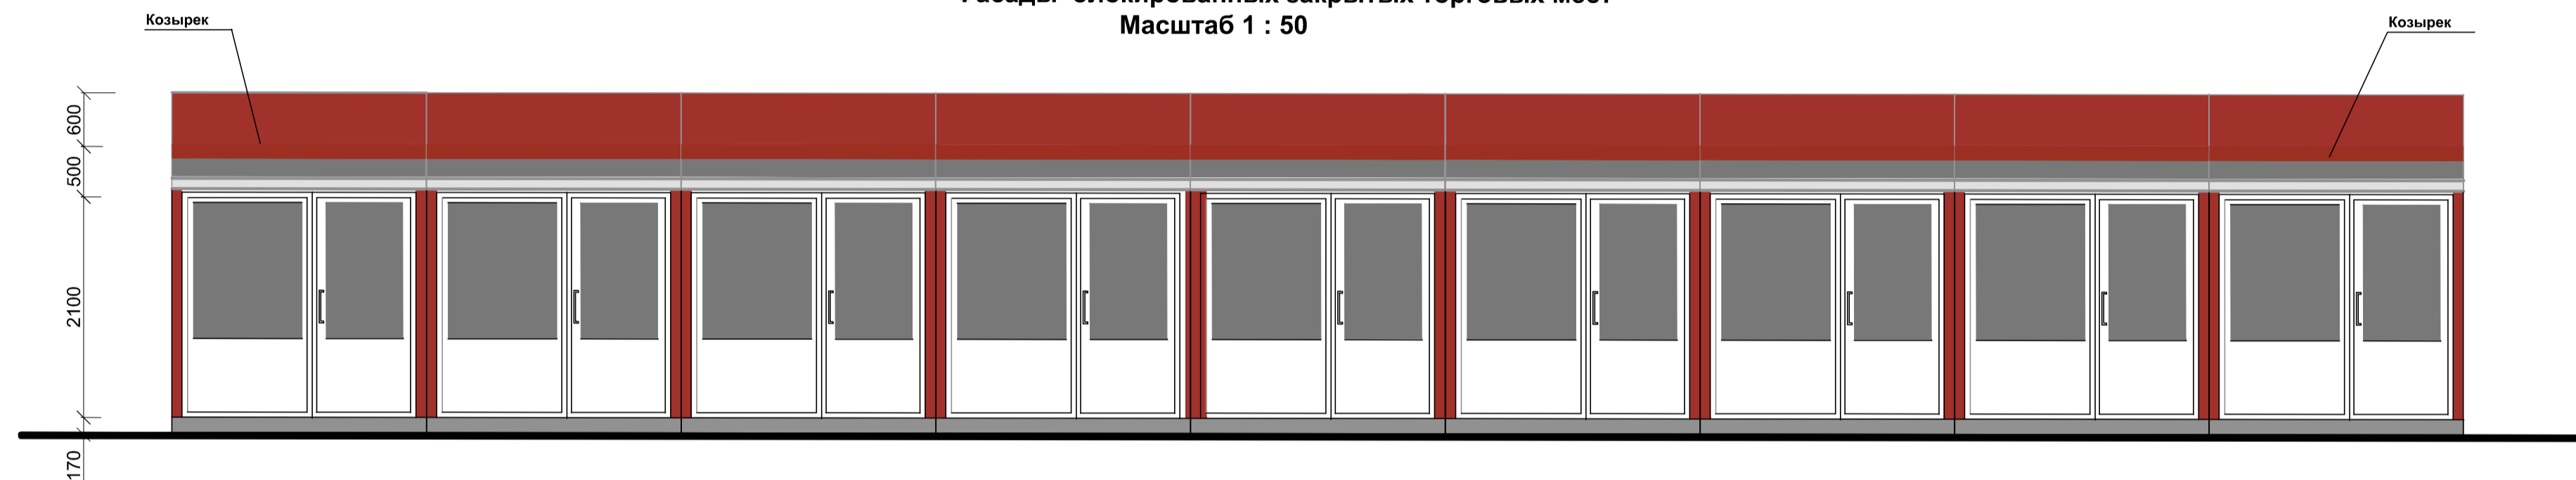

Планы блокированных закрытых торговых мест
Масштаб 1 : 50

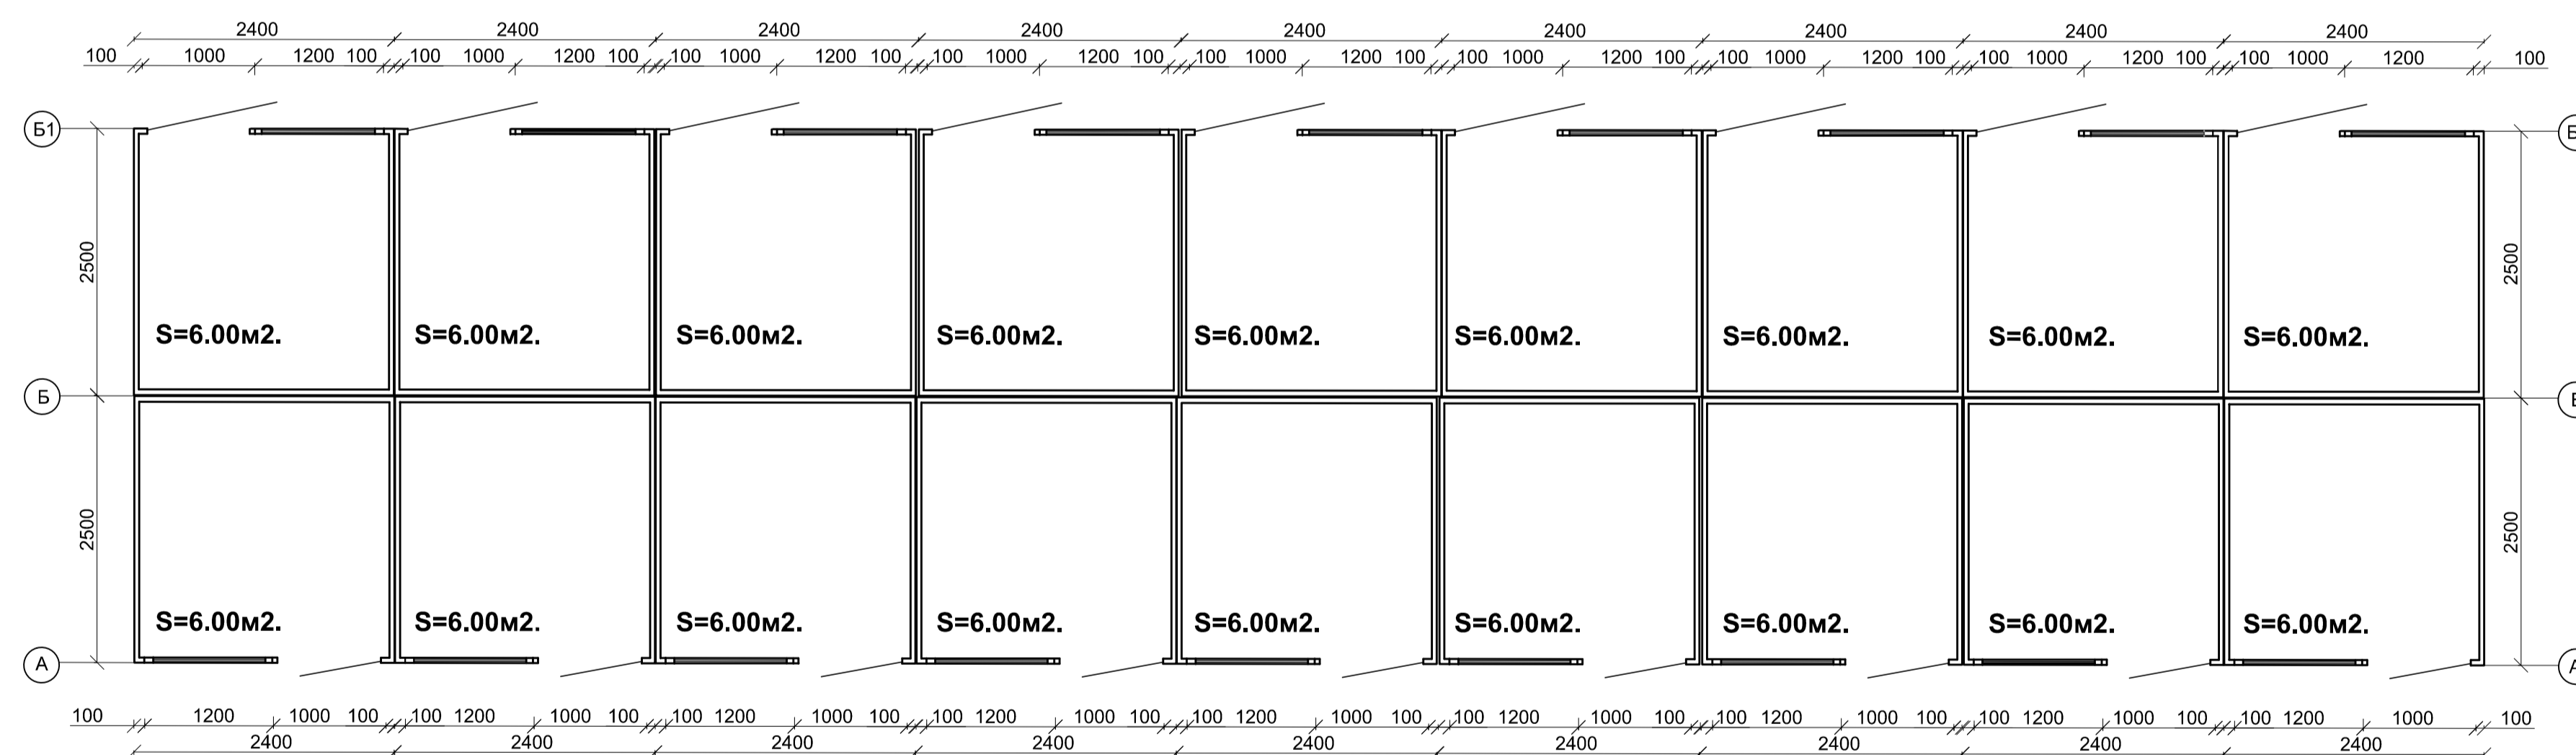

Фасад А - Б
/ блокированные торговые места/
Масштаб 1 : 50

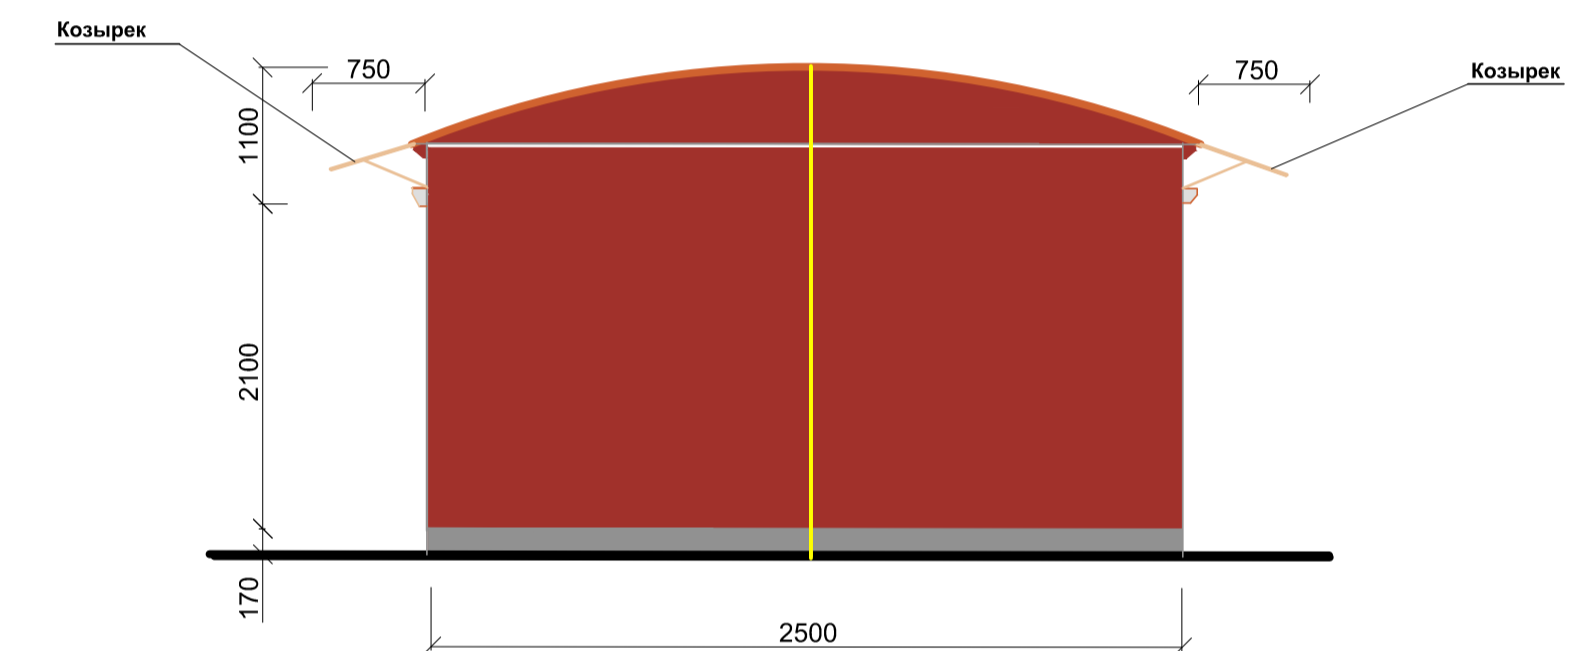

						145 - 07 - 2021		
						Заказчик : МУП "Бутурлиновский рынок"		
Изм.	Колуч	Лист	№ док.	Подпись	Дата	Типовые архитектурные решения закрытых торговых мест /вариант 1/ по адресу: Воронежская область, г. Бутурлиновка, ул. Блинова,22		
Генеральный директор						Стандия	Лист	Листов
Разработал	Туркин В.В.					II	1	1
	Голубова Т.И.					Фасады, планы блокированных закрытых торговых мест . Масштаб 1 : 50		
						ООО "ОКС"		