


| Изм. | Кол.уч. | Лист | № док. | Подпись | Дата | Стадия | Лист | Листов |
|------|---------|------|--------|---------|------|--------|------|--------|
|      |         |      |        |         |      | II     | 1    | 1      |

Типовые архитектурные решения открытых торговых мест / вариант 2/ по адресу: Воронежская область, г. Бутурлиновка, ул. Блинова, 22

План, фасады. Масштаб 1 : 50.

ООО "ОКС"

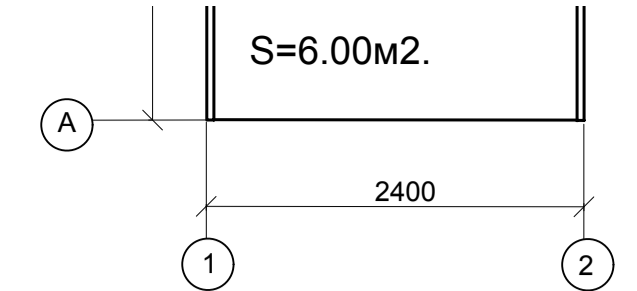

| Изм. | Кол.уч. | Лист | № док. | Подпись | Дата | Стадия | Лист | Листов |
|------|---------|------|--------|---------|------|--------|------|--------|
|      |         |      |        |         |      | II     | 1    | 1      |

Типовые архитектурные решения открытых торговых мест / вариант 2/ по адресу: Воронежская область, г. Бутурлиновка, ул. Блинова, 22


План, фасады. Масштаб 1 : 50.

ООО "ОКС"


заказчик: МУП "Бутурлиновский рынок"

# РЫНОК

Фасады блокированных открытых торговых мест  
Масштаб 1 : 50

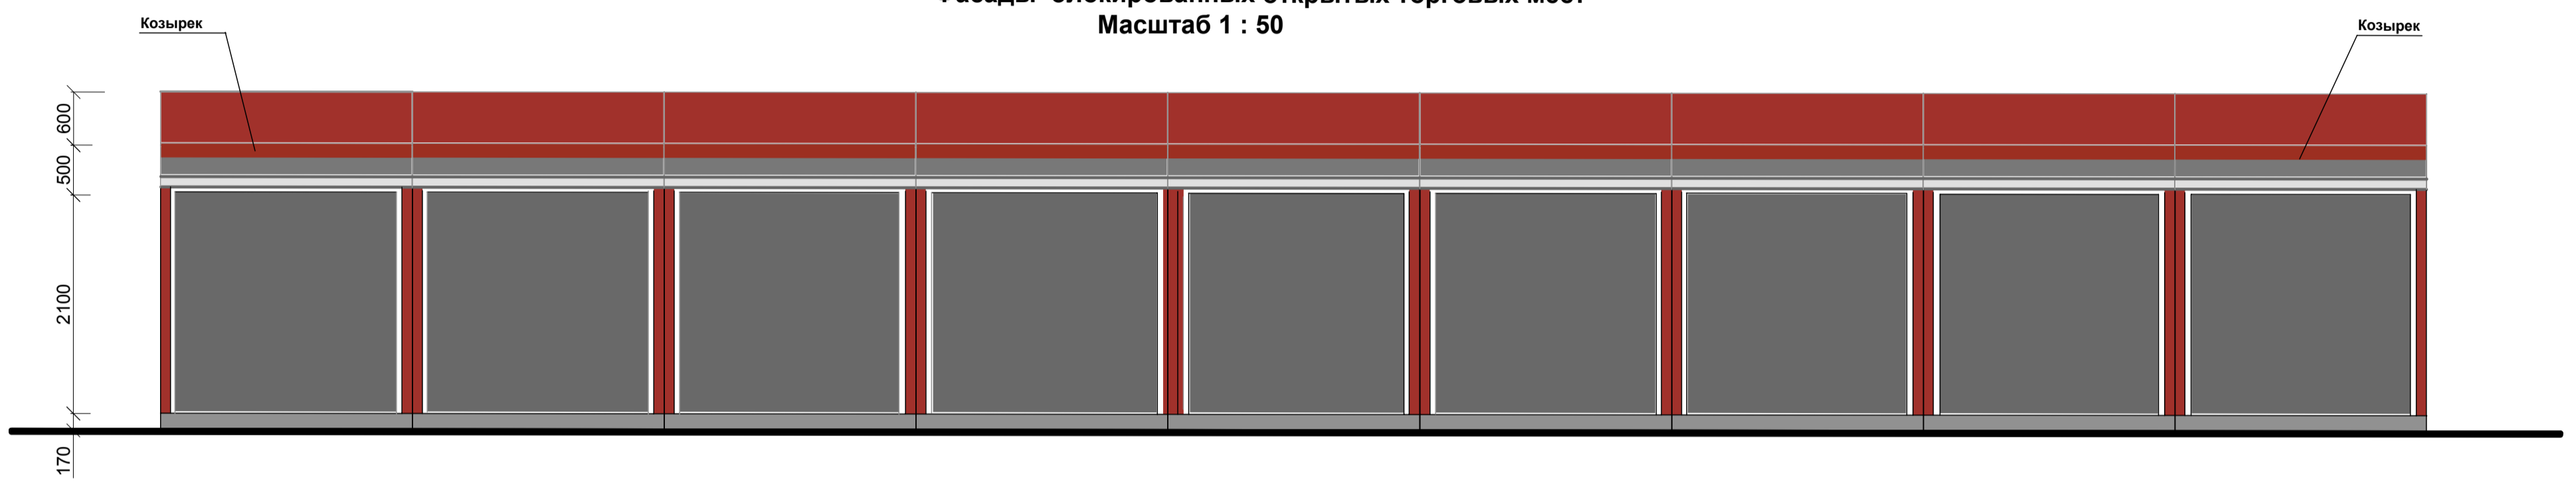

Фасад А - Б  
/ блокированные торговые места/  
Масштаб 1 : 50

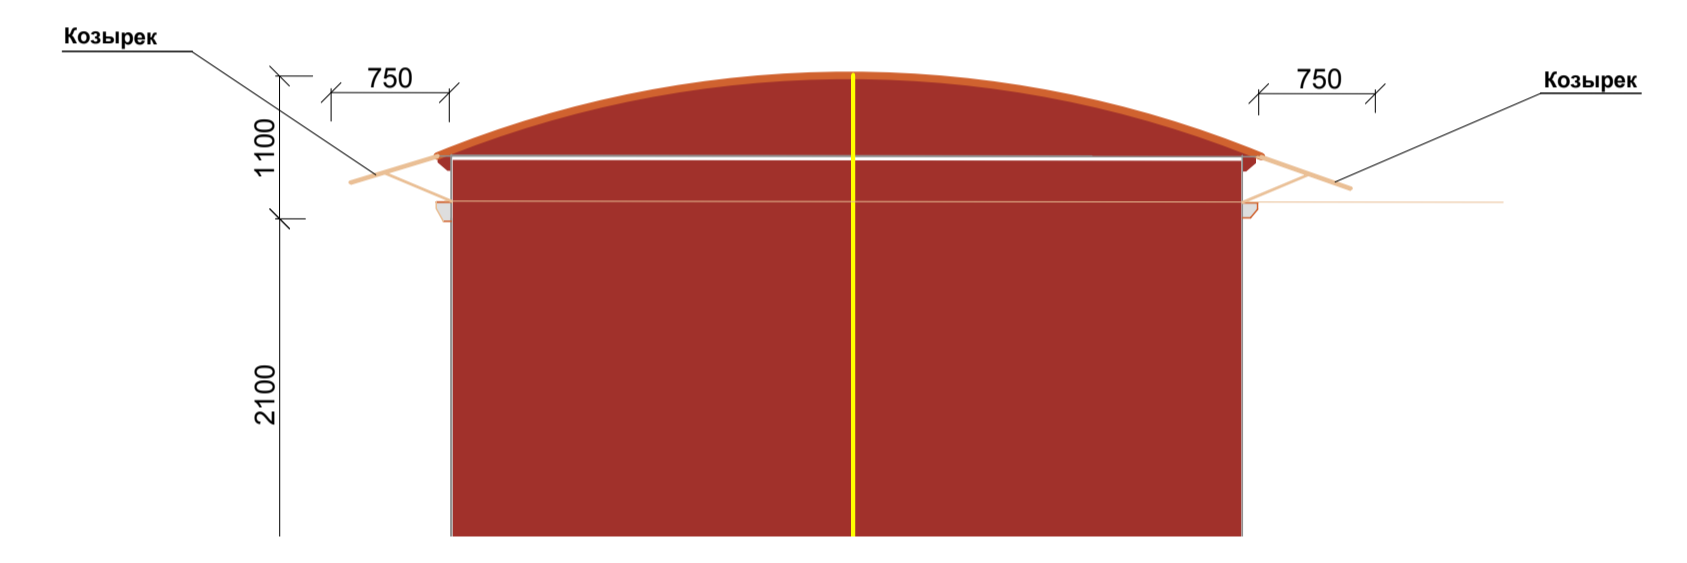

Планы блокированных закрытых торговых мест  
Масштаб 1 : 50





