
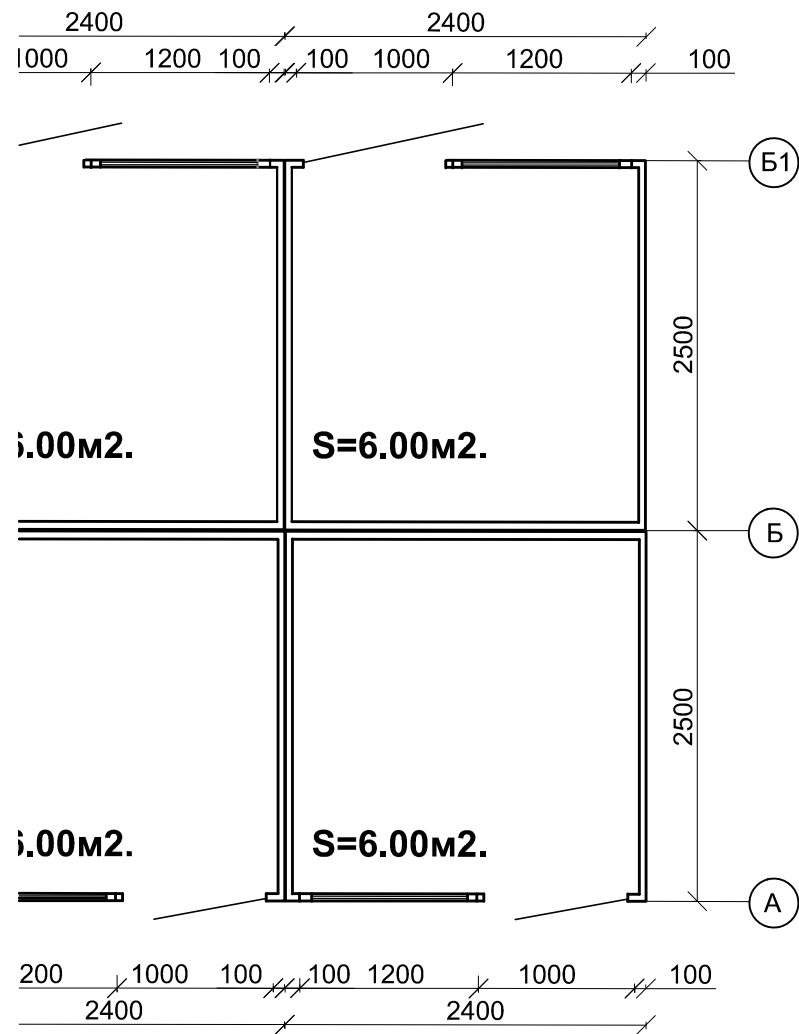


**Фасад А - Б**  
**/ блокированные торговые места/**  
**Масштаб 1 : 50**

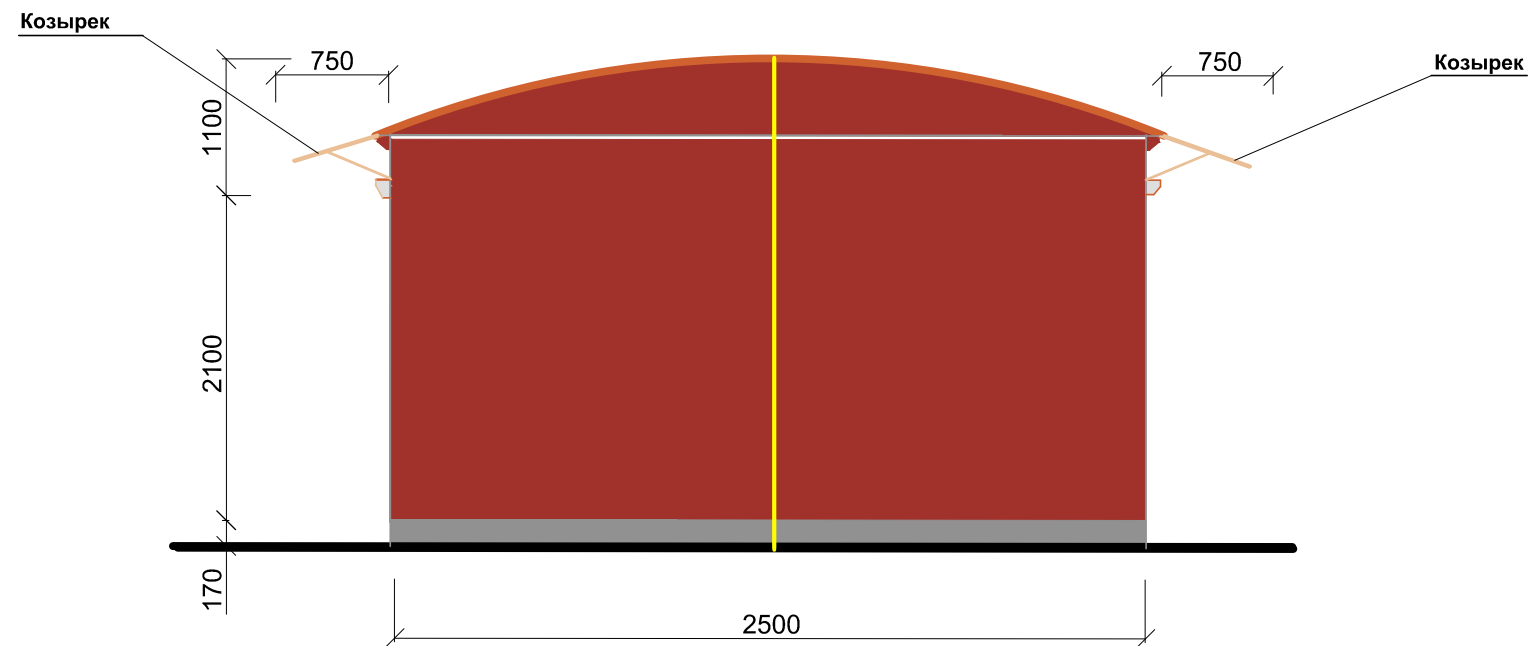

						145 - 07 - 2021			
						Заказчик : МУП "Бутурлиновский рынок "			
Изм.	Кол.уч.	Лист	№ док.	Подпись	Дата	Типовые архитектурные решения закрытых торговых мест /вариант 1/ по адресу: Воронежская область, г. Бутурлиновка, ул. Блинова,22	Стадия	Лист	Листов
							II	1	1
Разработал: Голубова Т.И.							Фасады, планы блокированных закрытых торговых мест . Масштаб 1 : 50	ООО "ОКС"	