
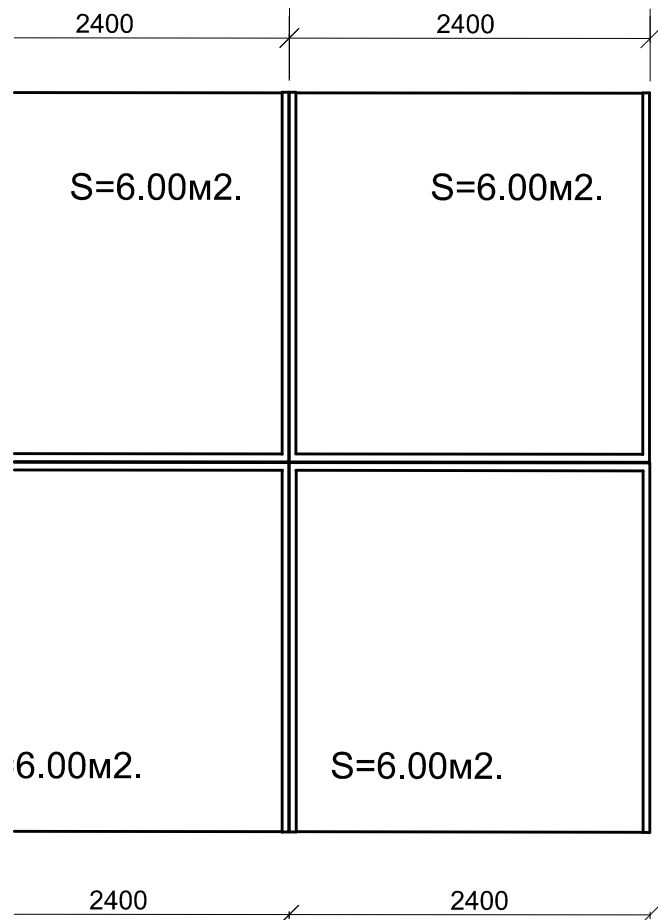


**Фасад А - Б**  
/ блокированные торговые места/  
Масштаб 1 : 50

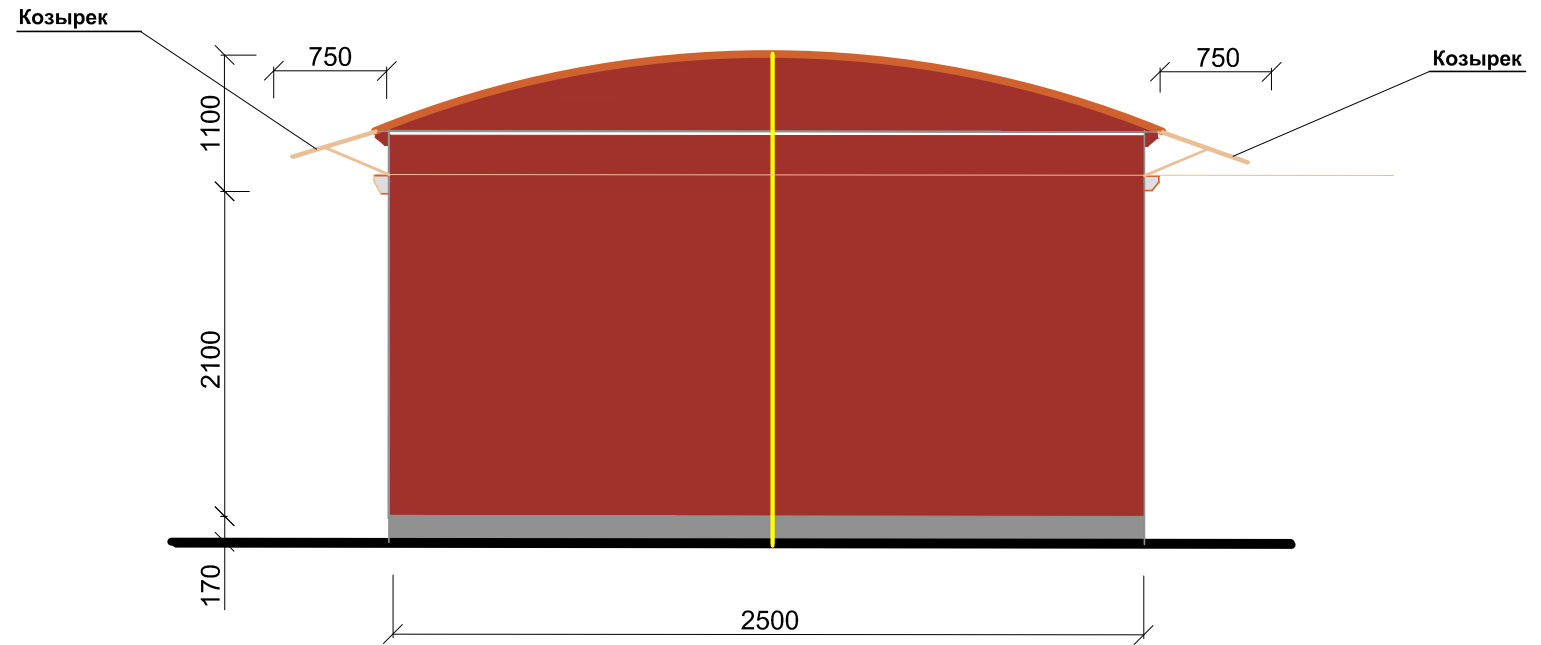

						145 - 07 - 2021			
						Заказчик : МУП "Бутурлиновский рынок "			
Изм.	Кол.уч.	Лист	№ док.	Подпись	Дата	Типовые архитектурные решения открытых торговых мест по адресу / вариант 1/ по адресу: Воронежская область, г. Бутурлиновка, ул. Блинова,22	Стадия	Лист	Листов
							П	1	1
						Фасады, планы блокированных открытых торговых мест . Масштаб 1 : 50	ООО "ОКС"		
Генеральный директор				Туркин В.В.					
Разработал				Голубова Т.И.					