




Фасады блокированных открытых торговых мест
Масштаб 1 : 50

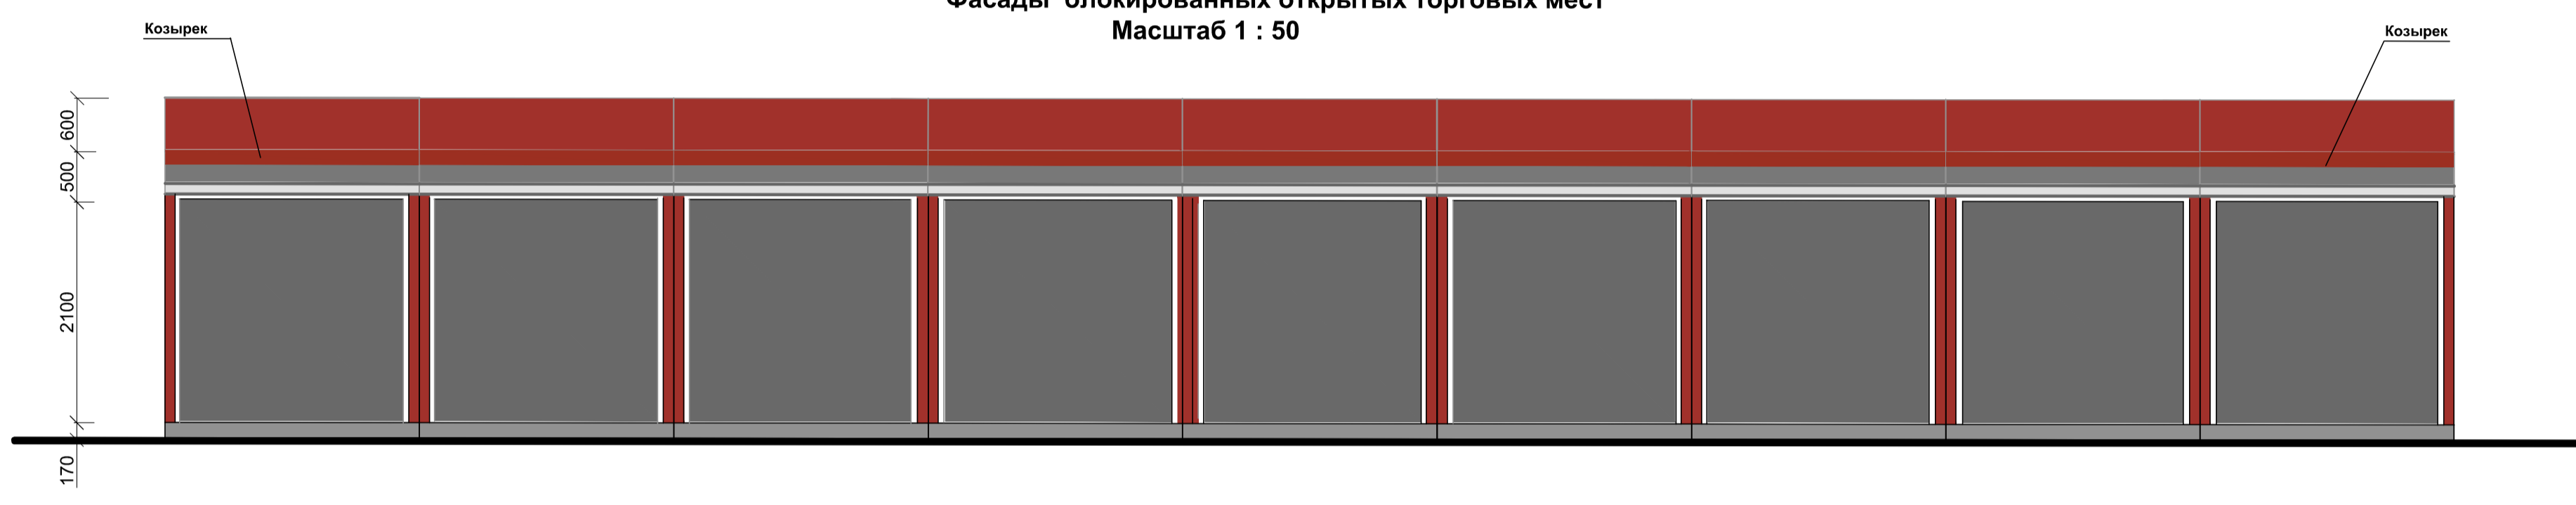

Планы блокированных закрытых торговых мест
Масштаб 1 : 50

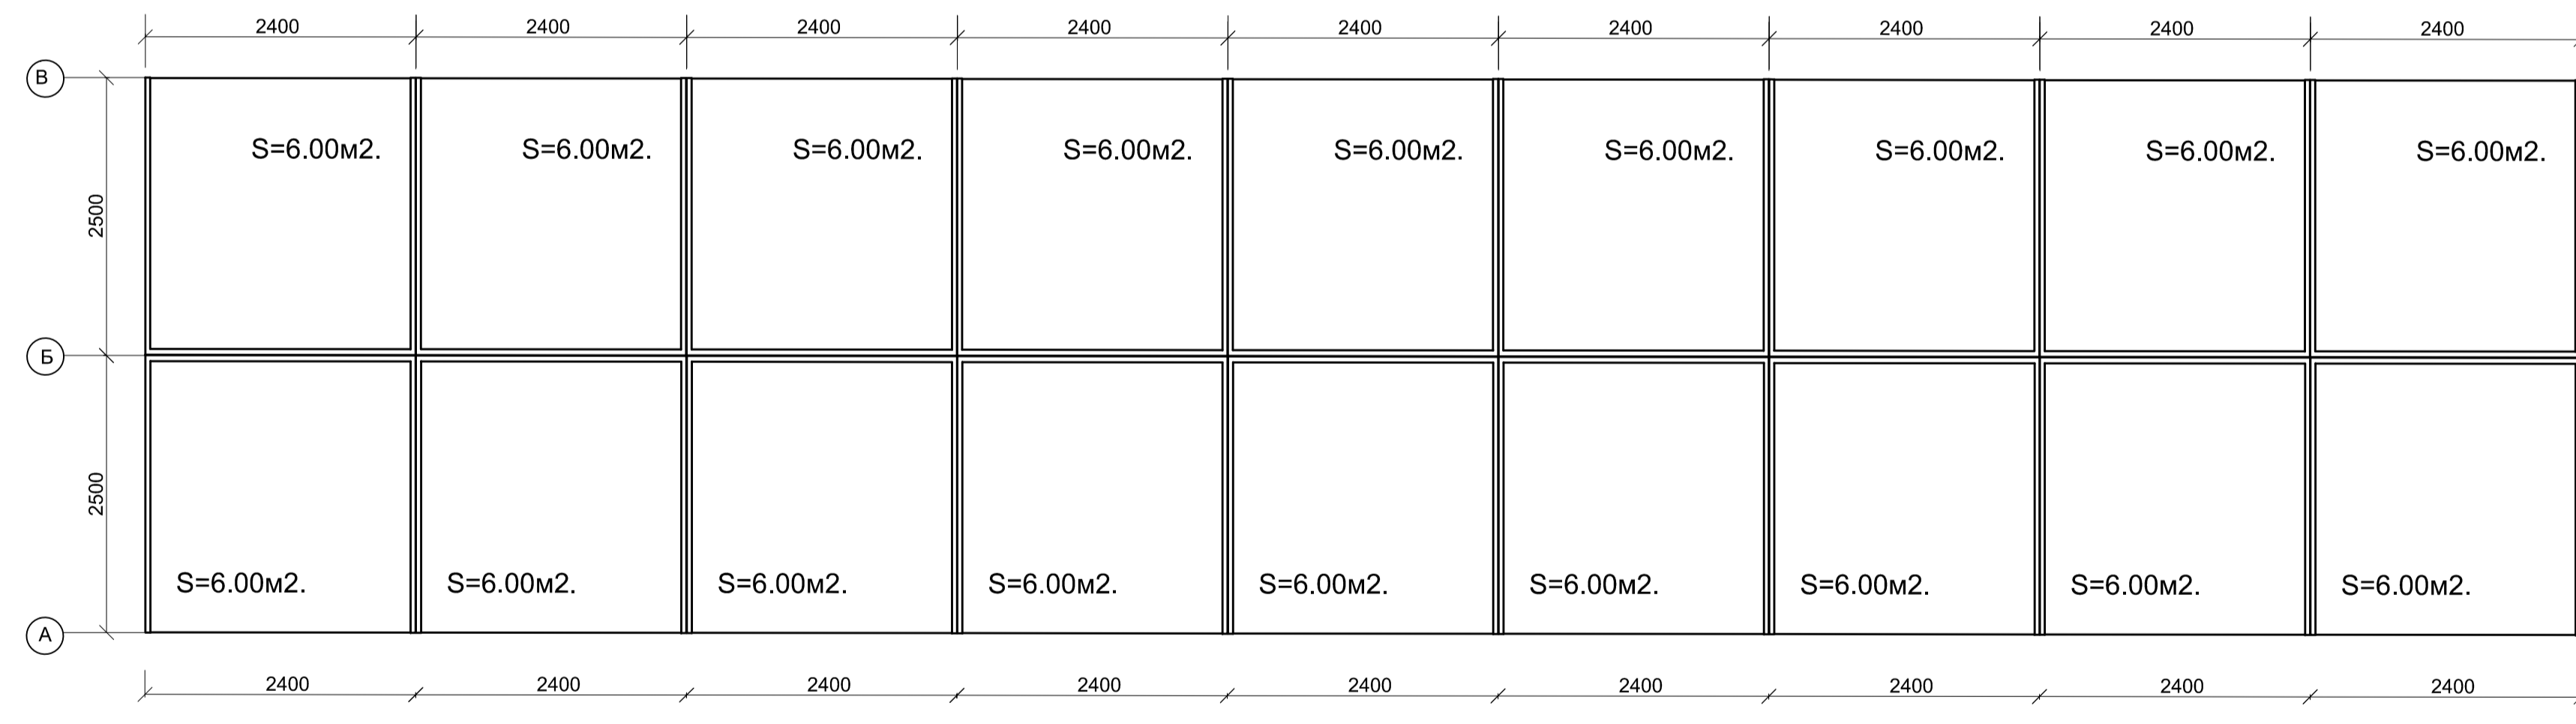

Фасад А - Б
/ блокированные торговые места /
Масштаб 1 : 50

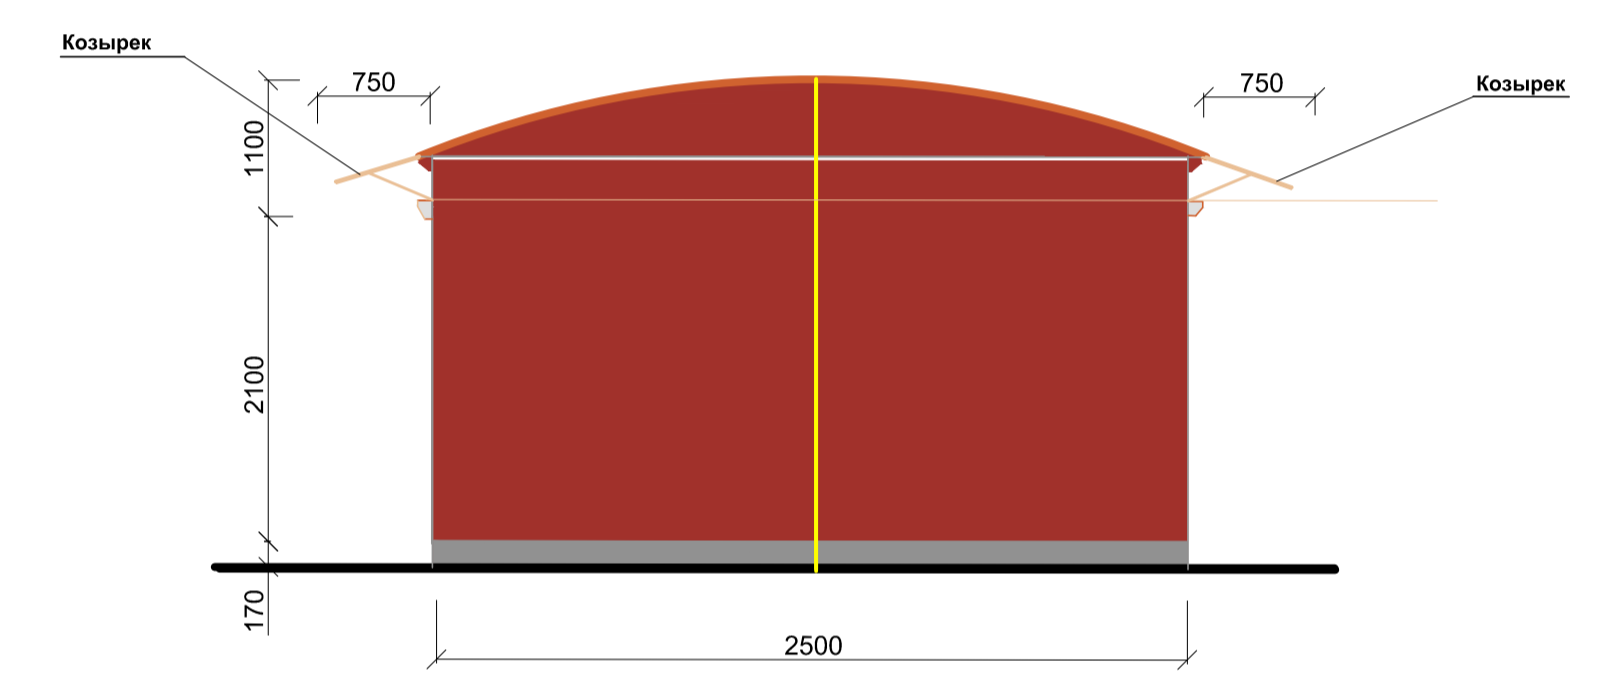

						145 - 07 - 2021					
						Заказчик : МУП "Бутурлиновский рынок "					
Изм.	Кол.уч.	Лист	№ док.	Подпись	Дата	Типовые архитектурные решения открытых торговых мест по адресу / вариант 1/ по адресу: Воронежская область, г. Бутурлиновка, ул. Блинова,22					
Генеральный директор				Туркин В.В.					Студия	Лист	Листов
Разработал				Голубова Т.И.					П	1	1
						Фасады, планы блокированных открытых торговых мест . Масштаб 1 : 50					
						ООО "ОКС"					