


Фасады блокированных открытых торговых мест
Масштаб 1 : 50

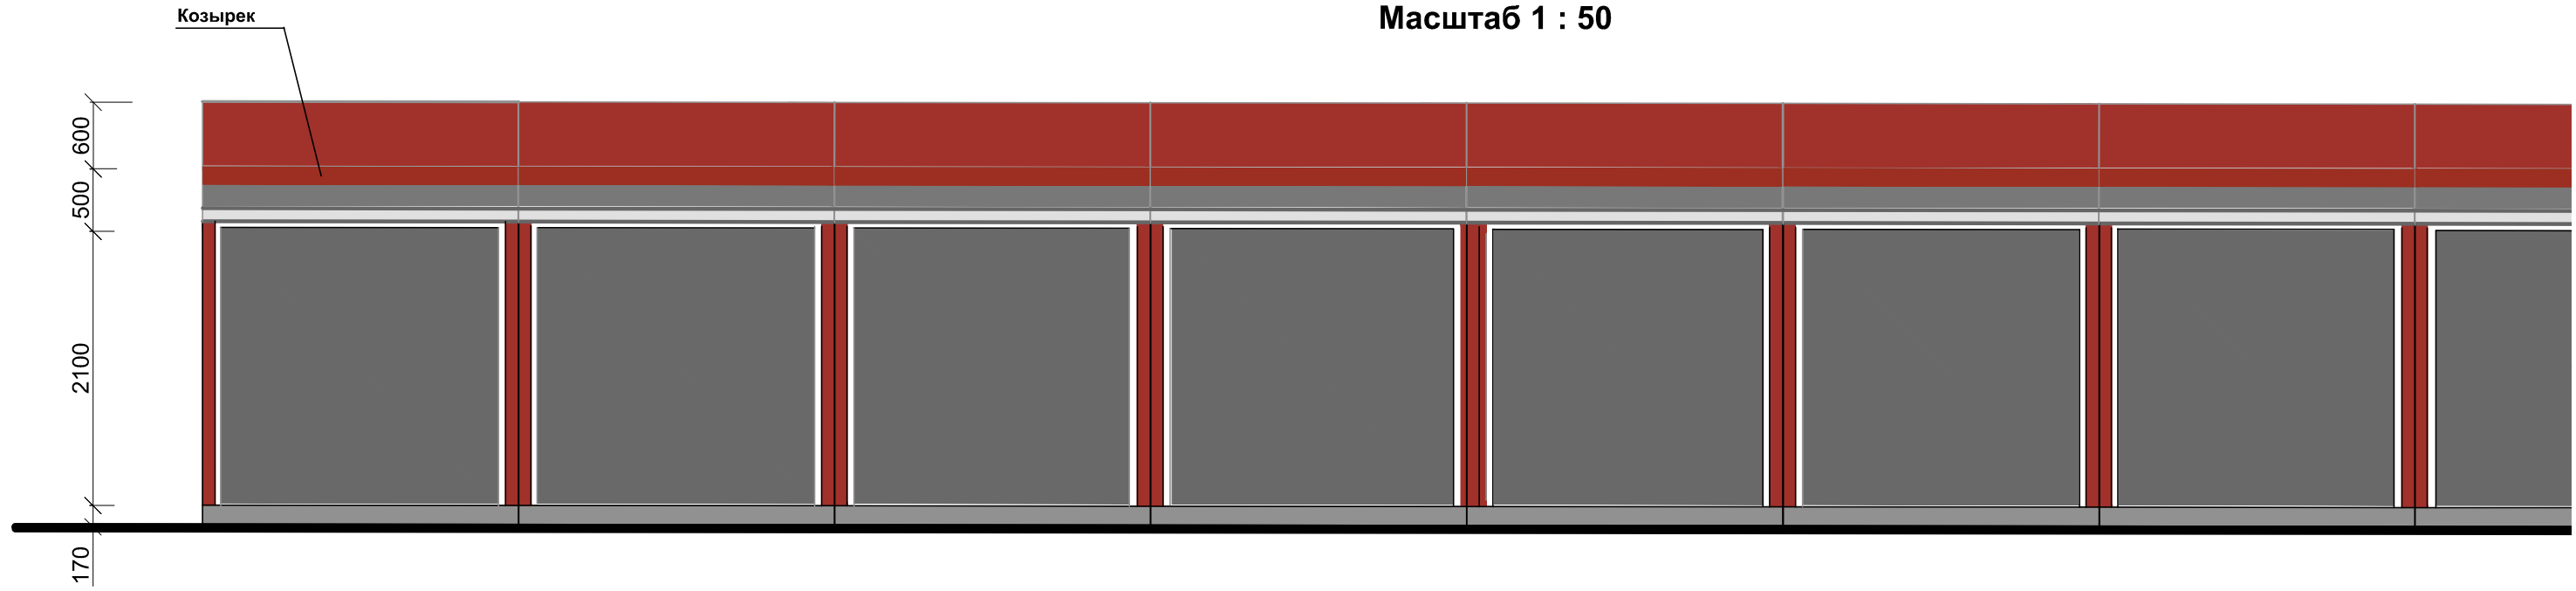

Планы блокированных закрытых торговых мест
Масштаб 1 : 50

