


КАРТА-СХЕМА ЧАСТИ БУТУРЛИНОВСКОГО ГОРОДСКОГО ПОСЕЛЕНИЯ С РАЗМЕЩЕНИЕМ ТОРГОВЫХ МЕСТ
 НА ЯРМАРКЕ УНИВЕРСАЛЬНОЙ ПО УЛ. ДОРОЖНАЯ. М 1:500

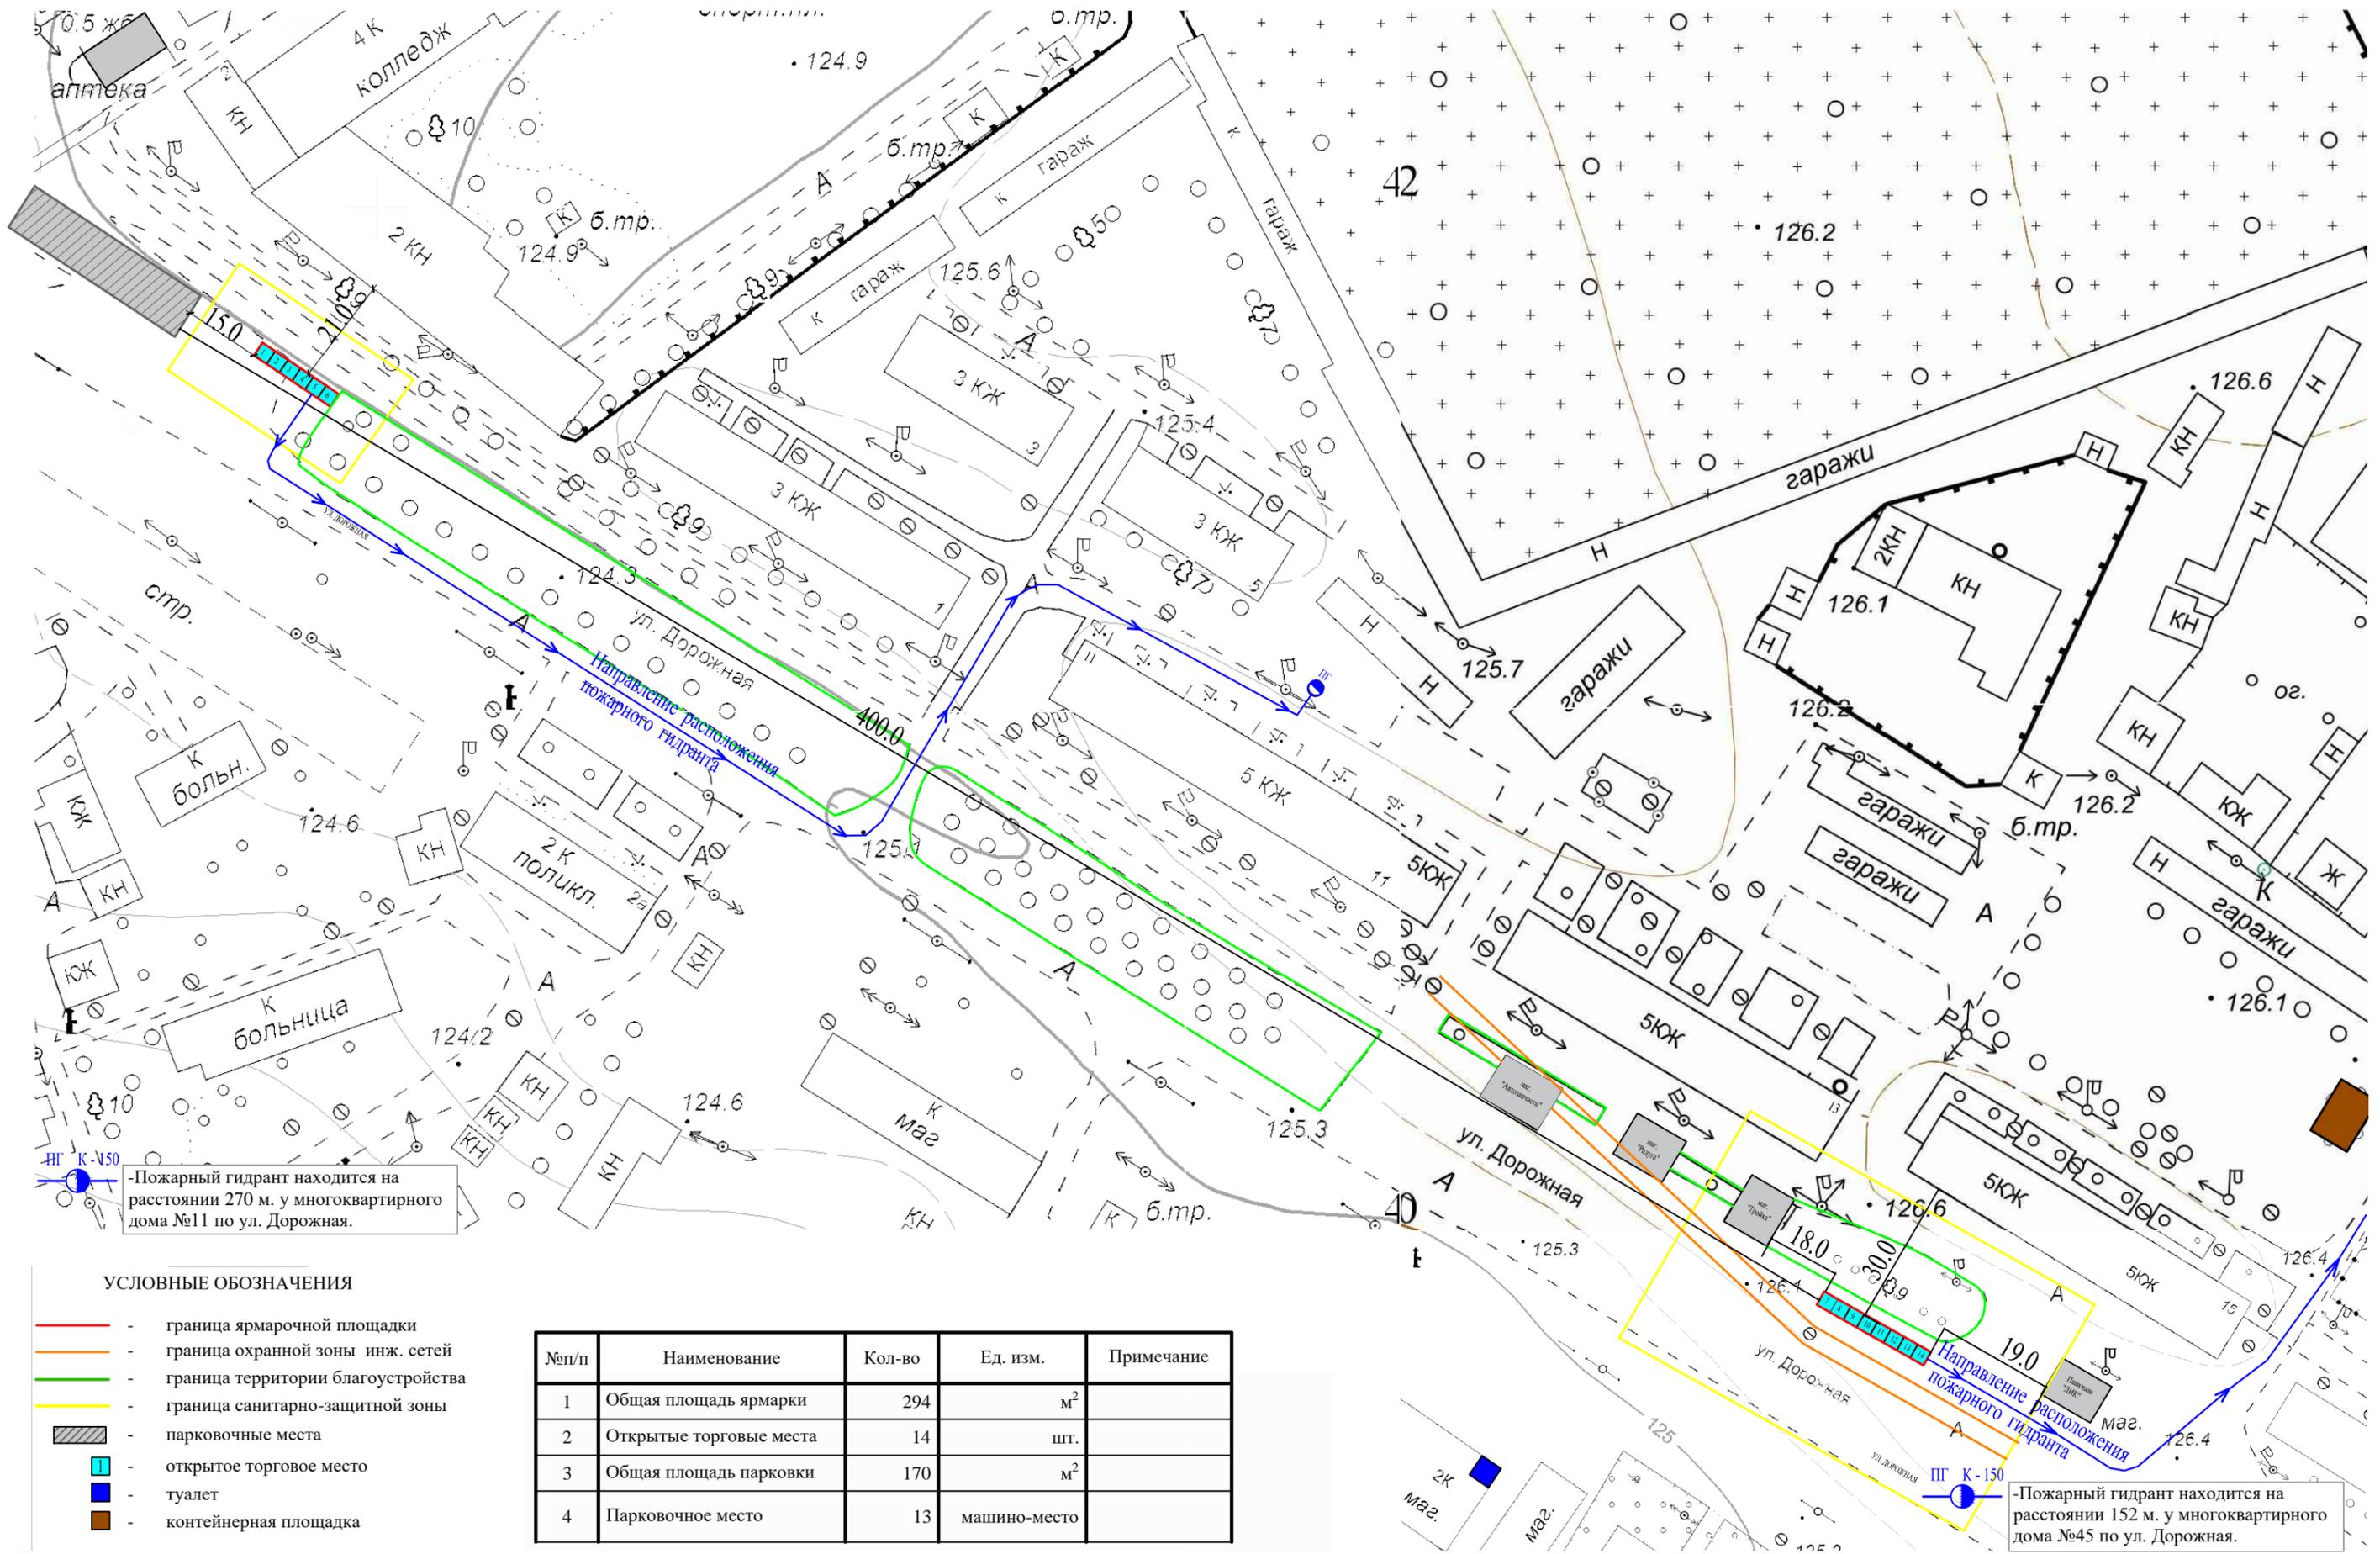

-Пожарный гидрант находится на расстоянии 270 м. у многоквартирного дома №11 по ул. Дорожная.

-Пожарный гидрант находится на расстоянии 152 м. у многоквартирного дома №45 по ул. Дорожная.

УСЛОВНЫЕ ОБОЗНАЧЕНИЯ

- - граница ярмарочной площадки
- - граница охранной зоны инж. сетей
- - граница территории благоустройства
- - граница санитарно-защитной зоны
- парковочные места
- открытое торговое место
- туалет
- контейнерная площадка

№п/п	Наименование	Кол-во	Ед. изм.	Примечание
1	Общая площадь ярмарки	294	м ²	
2	Открытые торговые места	14	шт.	
3	Общая площадь парковки	170	м ²	
4	Парковочное место	13	машино-место	